


MIEJSCOWY PLAN ZAGOSPODAROWANIA PRZESTRZENNEGO DLA TERENÓW POŁOŻONYCH W MIEŚCIE SIEDLISZCZE W REJONIE ULIC ŹRÓDLANEJ I KAZIMIERZA MAZURCZAKA

SKALA 1:1000

Załącznik Nr 1
do Uchwały Nr
Rady Miejskiej w Siedliszcu
z dnia 2021 r.

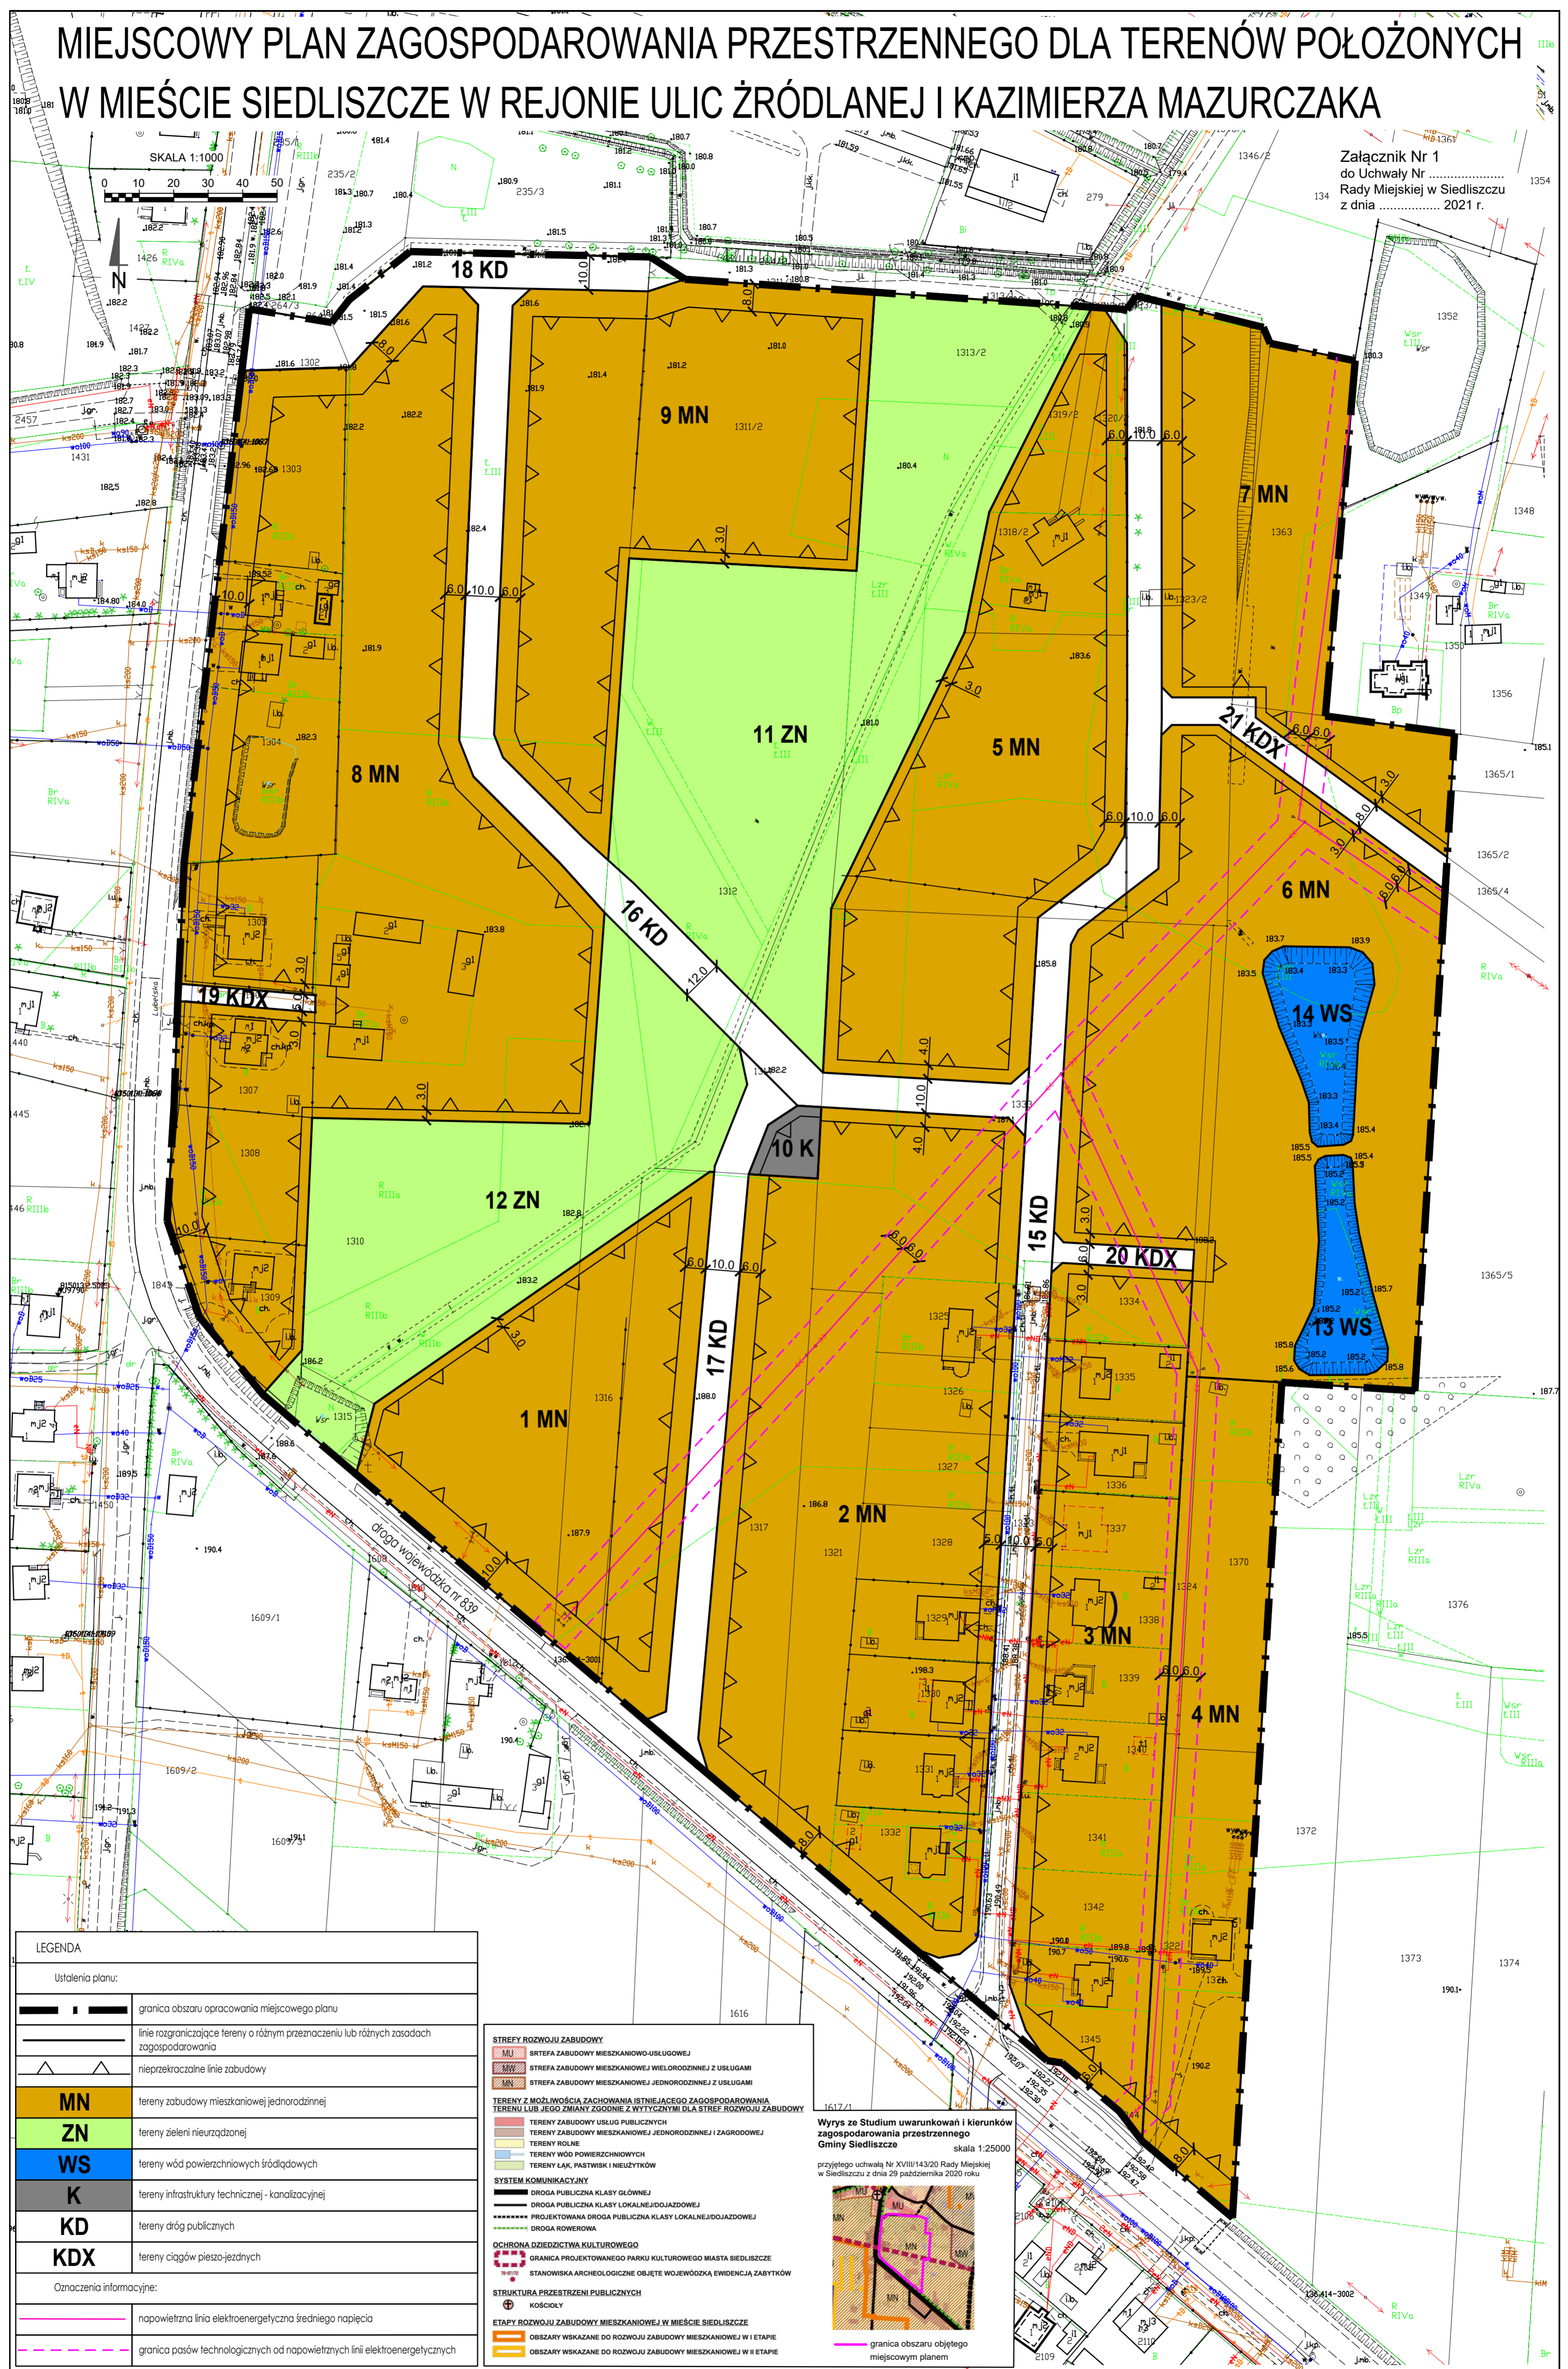

LEGENDA	
Ustalenia planu:	
	granica obszaru opracowania miejscowego planu
	linie rozgraniczające tereny o różnym przeznaczeniu lub różnych zasadach zagospodarowania
	nieprzekraczalne linie zabudowy
MN	tereny zabudowy mieszkaniowej jednorodzinnej
ZN	tereny zieleni nieurządzonej
WS	tereny wód powierzchniowych śródlądowych
K	tereny infrastruktury technicznej - kanalizacyjnej
KD	tereny dróg publicznych
KDX	tereny ciągów pieszo-jazdnych
Oznaczenia informacyjne:	
	napowietrzna linia elektroenergetyczna średniego napięcia
	granica pasów technologicznych od napowietrznych linii elektroenergetycznych

STREŻYWO ZABUDOWY	
	STREŻYWO ZABUDOWY MIESZKANIOWO-USŁUGOWEJ
	STREŻYWO ZABUDOWY MIESZKANIOWEJ WIELORODZINNEJ Z USŁUGAMI
	STREŻYWO ZABUDOWY MIESZKANIOWEJ JEDNORODZINNEJ Z USŁUGAMI
TERENY Z MOŻLIWOŚCIĄ ZACHOWANIA ISTNIEJĄCEGO ZAGOSPODAROWANIA TERENU LUB JEGO ZMIANY ZGODNIE Z WYTYCZNYMI DLA STREFY ROZWOJU ZABUDOWY	
	TERENY ZABUDOWY USŁUG PUBLICZNYCH
	TERENY ZABUDOWY MIESZKANIOWEJ JEDNORODZINNEJ I ZAGRODOWEJ
	TERENY ROLNE
	TERENY WÓD POWIERZCHNIOWYCH
	TERENY ŁĄK, PASTWISK I NIEUŻYTKÓW
SYSTEM KOMUNIKACYJNY	
	DROGA PUBLICZNA KLASY GŁÓWNEJ
	DROGA PUBLICZNA KLASY LOKALNEJ/DOJAZDOWEJ
	PROJEKTOWANA DROGA PUBLICZNA KLASY LOKALNEJ/DOJAZDOWEJ
	DROGA ROWEROWA
OCHRONA DZIEDZICTWA KULTUROWEGO	
	GRANICA PROJEKTOWANEGO PARKU KULTUROWEGO MIASTA SIEDLISZCZE
	STANOWISKA ARCHEOLOGICZNE OBJEKTU WOJEWÓDZKA EWIDENCJA ZABYTKÓW
STRUKTURA PRZESTRZENI PUBLICZNYCH	
	KOŚCIELE
ETAPY ROZWOJU ZABUDOWY MIESZKANIOWEJ W MIEŚCIE SIEDLISZCZE	
	OBSZARY WSKAZANE DO ROZWOJU ZABUDOWY MIESZKANIOWEJ W I ETAPIE
	OBSZARY WSKAZANE DO ROZWOJU ZABUDOWY MIESZKANIOWEJ W II ETAPIE

Wzrys ze Studium uwarunkowań i kierunków zagospodarowania przestrzennego Gminy Siedliszcze
skala 1:25000
przyjętego uchwałą Nr XVIII/143/20 Rady Miejskiej w Siedliszcu z dnia 29 października 2020 roku