


MIJSCOWY PLAN ZAGOSPODAROWANIA PRZESTRZENNEGO DLA TERENÓW POŁOŻONYCH  
W OBRĘBACH EWIDENCYJNYCH SIEDLISZCZE I MAJDAN ZAHORODYŃSKI, GMINA SIEDLISZCZE

SKALA 1:1000  
0 10 20 30 40 50 m

Załącznik Nr 5  
do Uchwały Nr .....  
Rady Miejskiej w Siedliszcu  
z dnia ..... 2024 r.

Wyrys ze Studium uwarunkowań i kierunków  
zagospodarowania przestrzennego Gminy Siedliszcze


przyjętego uchwałą Nr XLIV/382/23 Rady Miejskiej  
w Siedliszcu z dnia 31 sierpnia 2023 roku

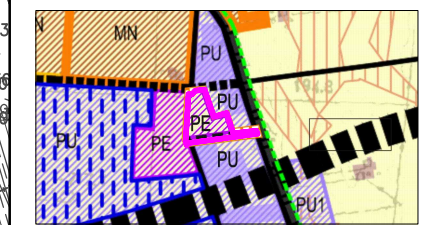

skala  
1:25 000

granica obszaru objętego miejscowym planem

STREFY ROZWOJU ZABUDOWY	
MN	STREFA ZABUDOWY MIESZKANIOWEJ JEDNORODZINNEJ Z USŁUGAMI
PU	STREFA ZABUDOWY PRODUKCyjNO-USŁUGOWEJ
PU	STREFA ZABUDOWY PRODUKCyjNO-USŁUGOWEJ Z DOPUSZCZENIEM WIELKOPOWIERZCHNIOWYCH OBIEKTÓW HANDLOWYCH
PE	STREFA POWIERZCHNIOWEJ EKSPLOATACJI KOPALIN
PU	OBZSAR NA KTÓRYM MOGĄ ZOSTAĆ ROZMIESZCZONE FARMY FOTOWOLTAICZNE (O MOCY POWYŻEJ 100 KW)
TERENY Z MOŻLIWOŚCIĄ ZACHOWANIA ISTNIEJĄCEGO ZAGOSPODAROWANIA TERENU LUB JEJEGO ZMIANY ZGODNIE Z WYTYCZNYMI DLA STREF ROZWOJU ZABUDOWY	
PU	TERENY ZABUDOWY PRODUKCyjNO-USŁUGOWEJ
PU	TERENY ZABUDOWY MIESZKANIOWEJ JEDNORODZINNEJ I ZAGRODOWEJ
PU	TERENY ROLNE
ETAPY ROZWOJU ZABUDOWY MIESZKANIOWEJ W MIEŚCIE SIEDLISZCZE	
PU	OBZSARY WSKAZANE DO ROZWOJU ZABUDOWY MIESZKANIOWEJ W I ETAPIE
PU	OBZSARY WSKAZANE DO ROZWOJU ZABUDOWY MIESZKANIOWEJ W II ETAPIE
SYSTEM KOMUNIKACYJNY	
PU	PROJEKTOWANA DROGA PUBLICZNA KLASY EKSPRESOWEJ
PU	DROGA PUBLICZNA KLASY LOKALNEJ/DOJAZDOWEJ
PU	DROGA PUBLICZNA KLASY ZBIORCZEJ/LOKALNEJ
PU	PROJEKTOWANA DROGA PUBLICZNA KLASY GŁÓWNEJ/ZBIORCZEJ (OBWODNICA MIASTA)
PU	PROJEKTOWANA DROGA PUBLICZNA KLASY LOKALNEJ/DOJAZDOWEJ
PU	DROGA ROWEROWA
PU	OCHRONA ŚRODOWISKA, PRZYRODY I KRAJOBRAZU KULTUROWEGO
PU	GLEBY KLASY BONITACYJNEJ II-II

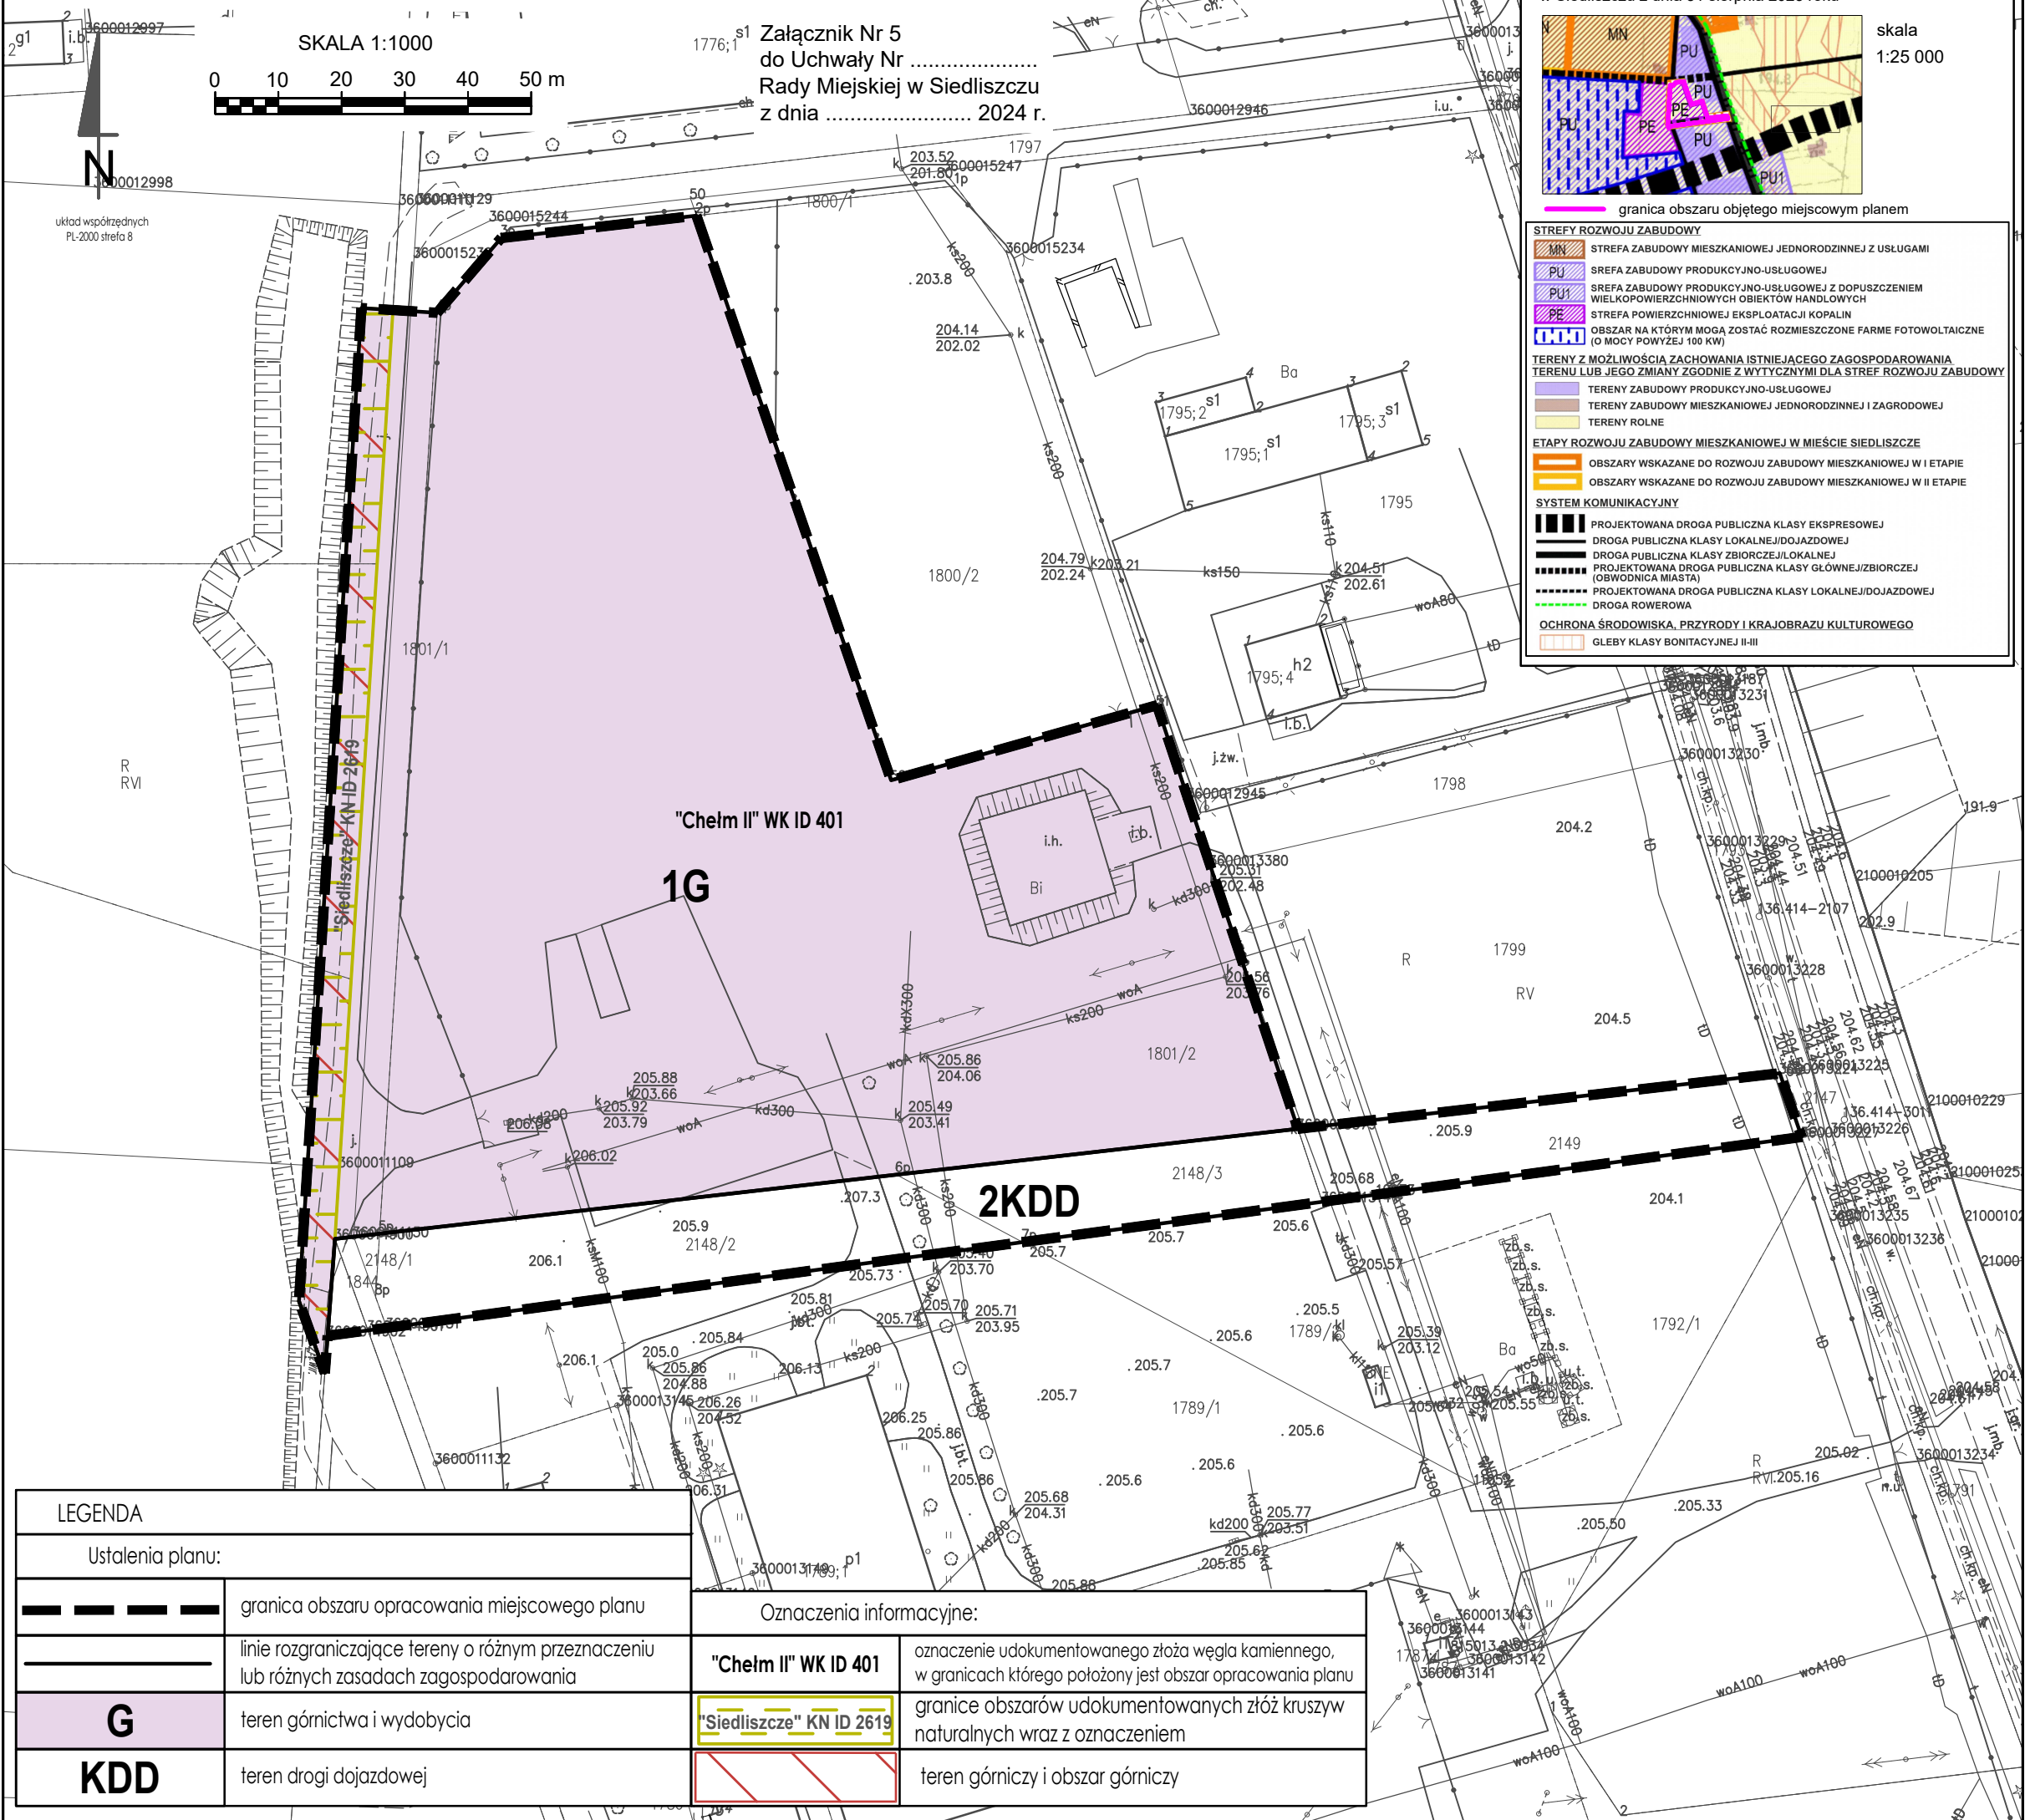

LEGENDA	
Ustalenia planu:	
	granica obszaru opracowania miejscowego planu
	linie rozgraniczające tereny o różnym przeznaczeniu lub różnych zasadach zagospodarowania
<b>G</b>	teren górnictwa i wydobywania
<b>KDD</b>	teren drogi dojazdowej

Oznaczenia informacyjne:	
<b>"Chelm II" WK ID 401</b>	oznaczenie udokumentowanego złoża węgla kamiennego, w granicach którego położony jest obszar opracowania planu
<b>"Siedliszcze" KN ID 2619</b>	granice obszarów udokumentowanych złóż kruszyw naturalnych wraz z oznaczeniem
	teren górniczy i obszar górniczy

Rysunek miejscowego planu zagospodarowania przestrzennego sporządzono na kopii wektorowej mapy z technicznej pozyskanej z PODGIK w Chelmie