

MIĘSCOWY PLAN ZAGOSPODAROWANIA PRZESTRZENNEGO DLA TERENÓW POŁOŻONYCH
W OBREBACH EWIDENCYJNYCH SIEDLISZCZE I MAJDAN ZAHORODYŃSKI, GMINA SIEDLISZCZE


SKALA 1:1000
0 10 20 30 40 50 m

Załącznik Nr 6
do Uchwały Nr
Rady Miejskiej w Siedliszczu
z dnia 2024 r.

LEGENDA

Ustalenia planu:

	granica obszaru opracowania miejscowego planu
	linie rozgraniczające tereny o różnym przeznaczeniu lub różnych zasadach zagospodarowania
	nieprzekraczalne linie zabudowy
	RZM teren zabudowy zagrodowej
	ML teren zabudowy letniskowej lub rekreacji indywidualnej
	KDL teren drogi lokalnej
	KR teren komunikacji drogowej wewnętrznej
	KOP teren parkingu
	ZN teren zieleni naturalnej
Oznaczenia informacyjne:	
	oznaczenie udokumentowanego złoża węgla kamiennego, w granicach którego położony jest obszar opracowania planu
	linia wymiarowa z podaniem odległości w metrach

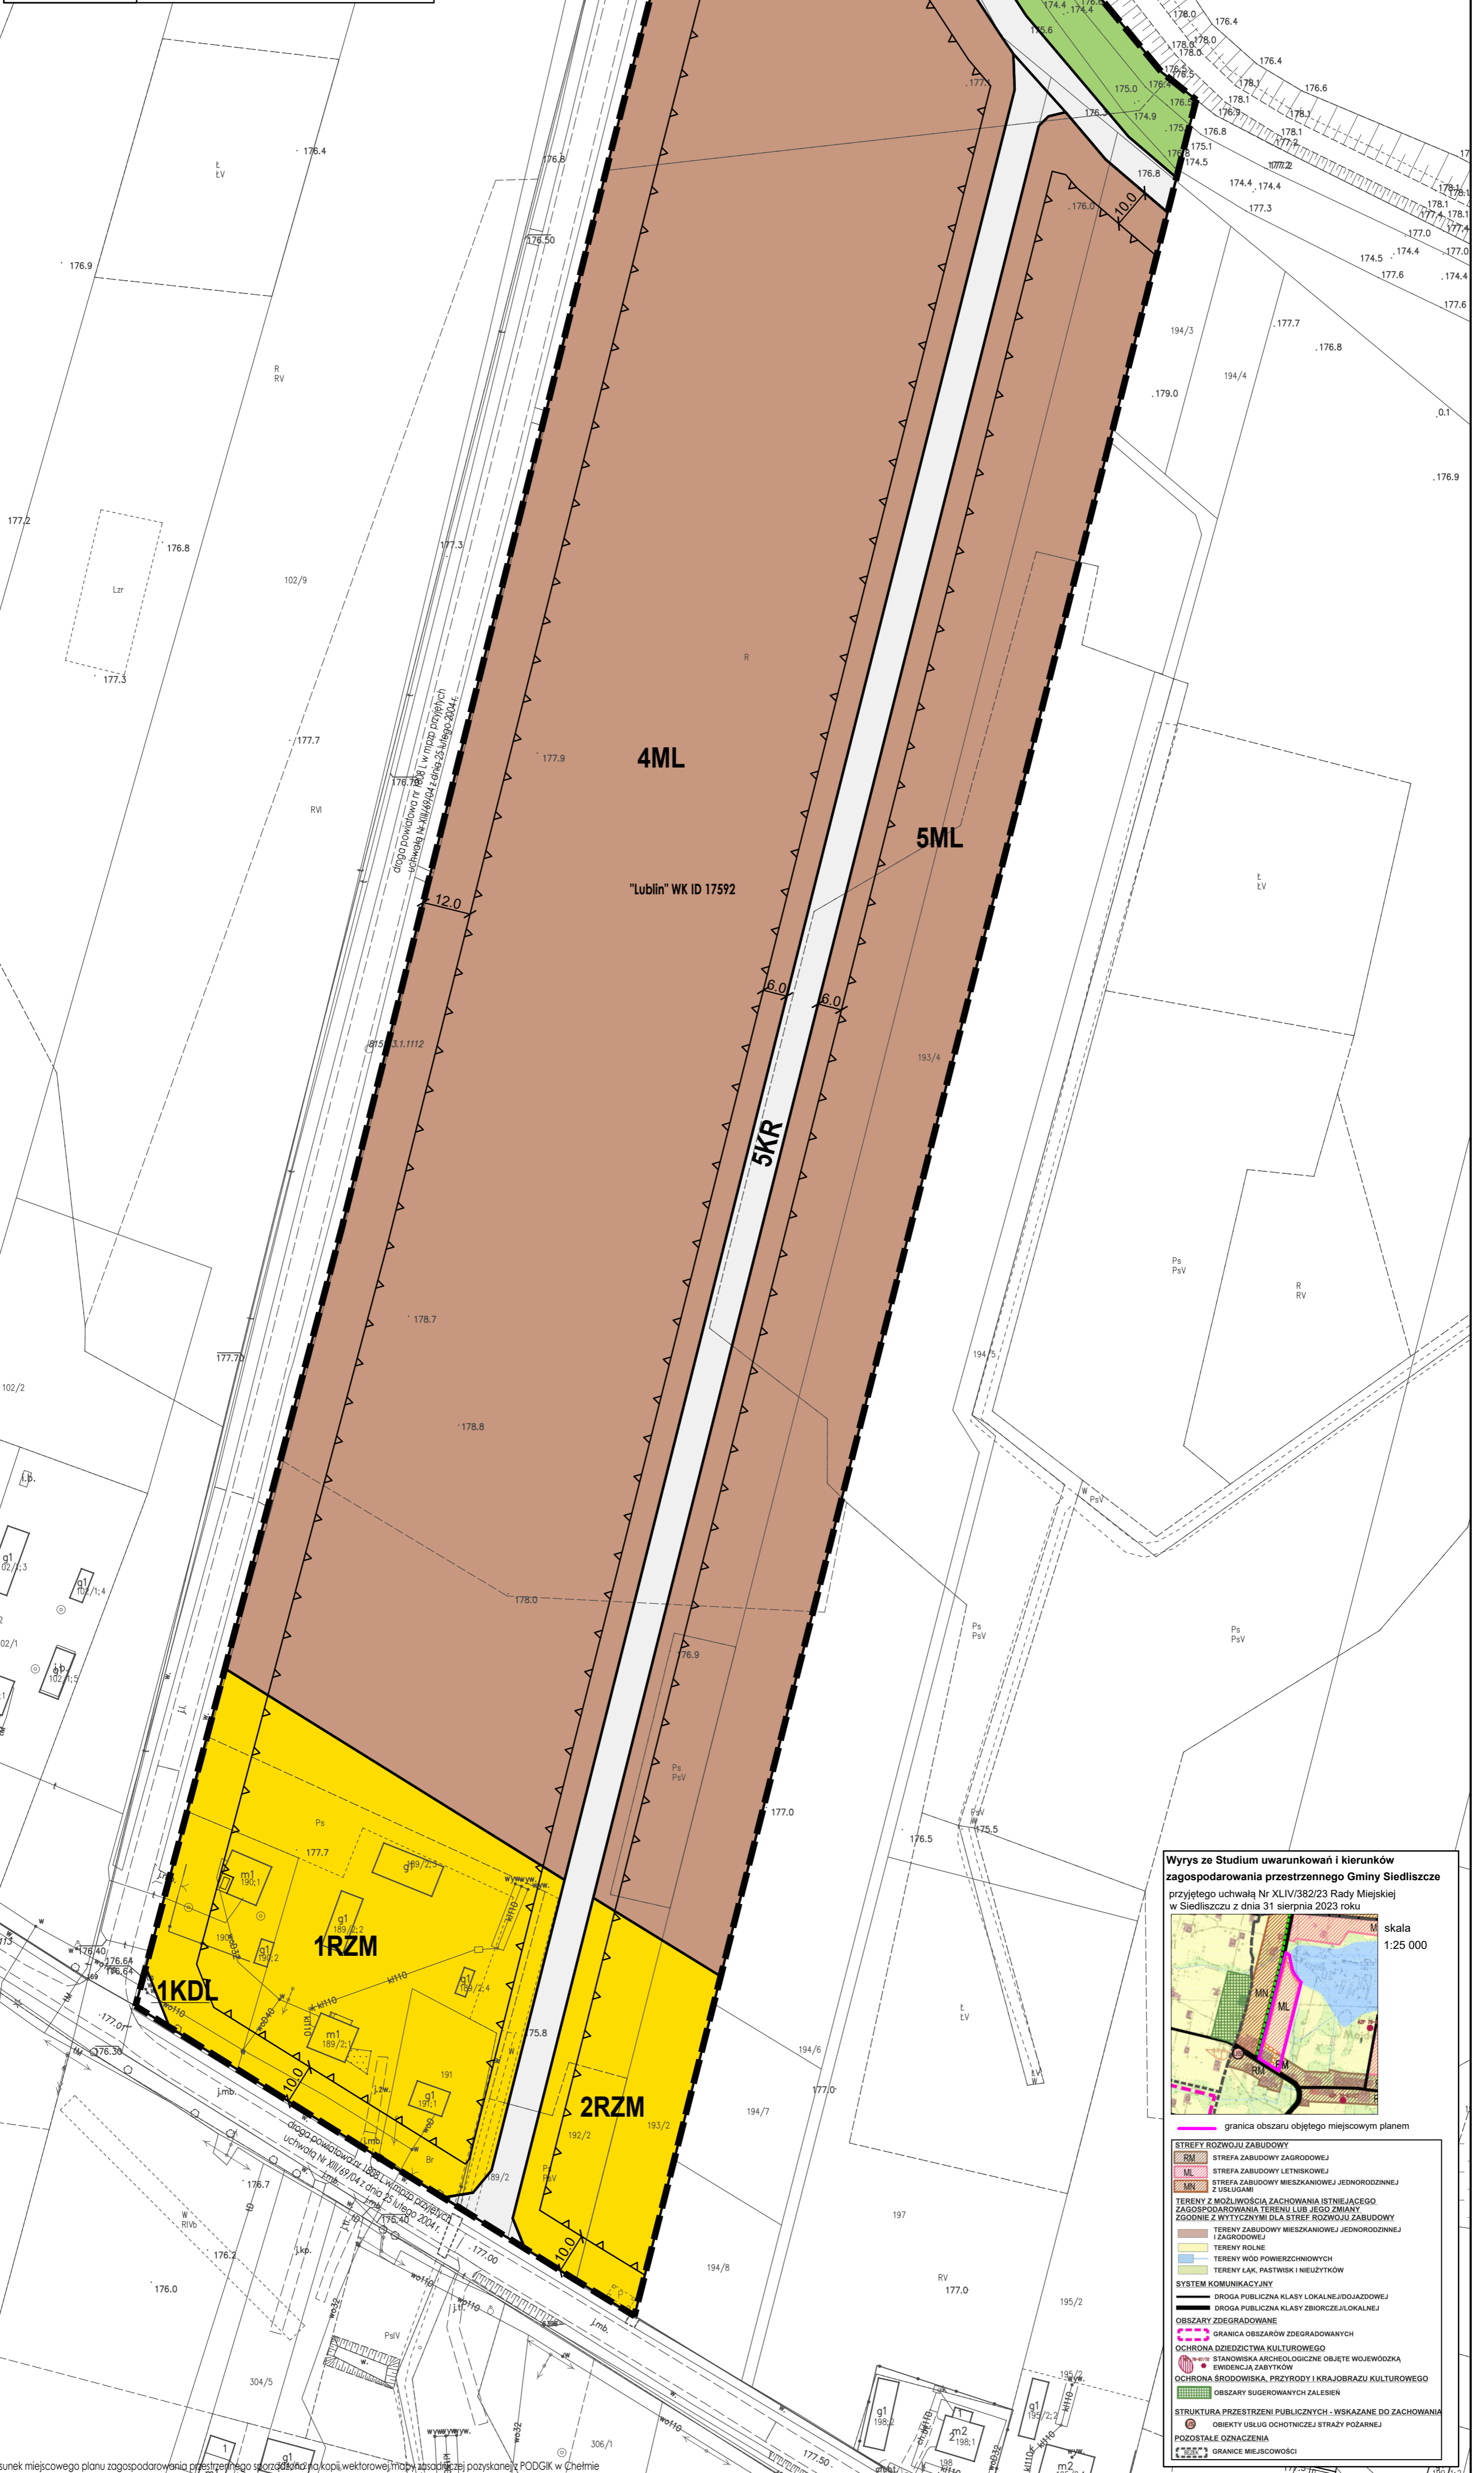

Wrys ze Studium uwarunkowań i kierunków zagospodarowania przestrzennego Gminy Siedliszcze przyjętego uchwałą Nr XLIV/382/23 Rady Miejskiej w Siedliszczu z dnia 31 sierpnia 2023 roku



	STREFA ROZWOJU ZABUDOWY
	RZM STREFA ZABUDOWY ZAGRODOWEJ
	ML STREFA ZABUDOWY LETNISKOWEJ
	KL STREFA ZABUDOWY MIESZKANOWEJ JEDNORODZINNEJ Z OROCIAMI
	TERENY Z MOŻLIWOŚCIĄ ZACHOWANIA ISTNIEJĄCEGO ZAGOSPODAROWANIA TERENU LUB JEJEGO ZMIANY ZGODNIE Z WYTYCZNYMI DLA STREF ROZWOJU ZABUDOWY
	TERENY ZABUDOWY MIESZKANOWEJ JEDNORODZINNEJ Z ZAGRODAMI
	TERENY ROLNE
	TERENY WÓD POWIERZCHNIOWYCH
	TERENY ŁĄK PASTWISK I INEJTYTRÓW
SYSTEM KOMUNIKACYJNY	
	DROGA PUBLICZNA KLASY LOKALNEJ/LOKALNEJ
	DROGA PUBLICZNA KLASY ZBIORCZEJ/LOKALNEJ
	OBZARZAZ ZIEGRADOWIANE
	GRANICA OBSZARÓW ZIEGRADOWIANYCH
	OCHRONA DZIEDZICTWA KULTUROWEGO
	STANOWISKA ARCHEOLOGICZNE OBJĘTE WOJEWÓDZKĄ EWIDENCJĄ ZABTKÓW
	OCHRONA ŚRODOWISKA, PRZYRODY I KRAJOBRAZU KULTUROWEGO
	OBZARZAZ SUGEROWANYCH ZALEŚNI
STRUKTURA PRZESTRZENI PUBLICZNYCH - WSKAZANIE DO ZACHOWANIA	
	OBJEKTY USŁUG OCHOTNICZEJ STRAŻY POŻARNEJ
	POZOSTAŁE OZNACZENIA
	GRANICE MIĘSCOWOŚCI