



MIEJSCOWY PLAN ZAGOSPODAROWANIA PRZESTRZENNEGO DLA TERENÓW POŁOŻONYCH  
W OBREBACH EWIDENCYJNYCH SIEDLISZCZE I MAJDAN ZAHORODYŃSKI, GMINA SIEDLISZCZE

Załącznik Nr 7  
do Uchwały Nr .....  
Rady Miejskiej w Siedliszczu  
z dnia ..... 2024 r.

SKALA 1:1000

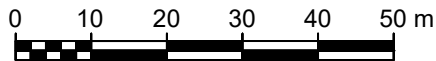

układ współrzędnych  
PL-2000 strefa 8

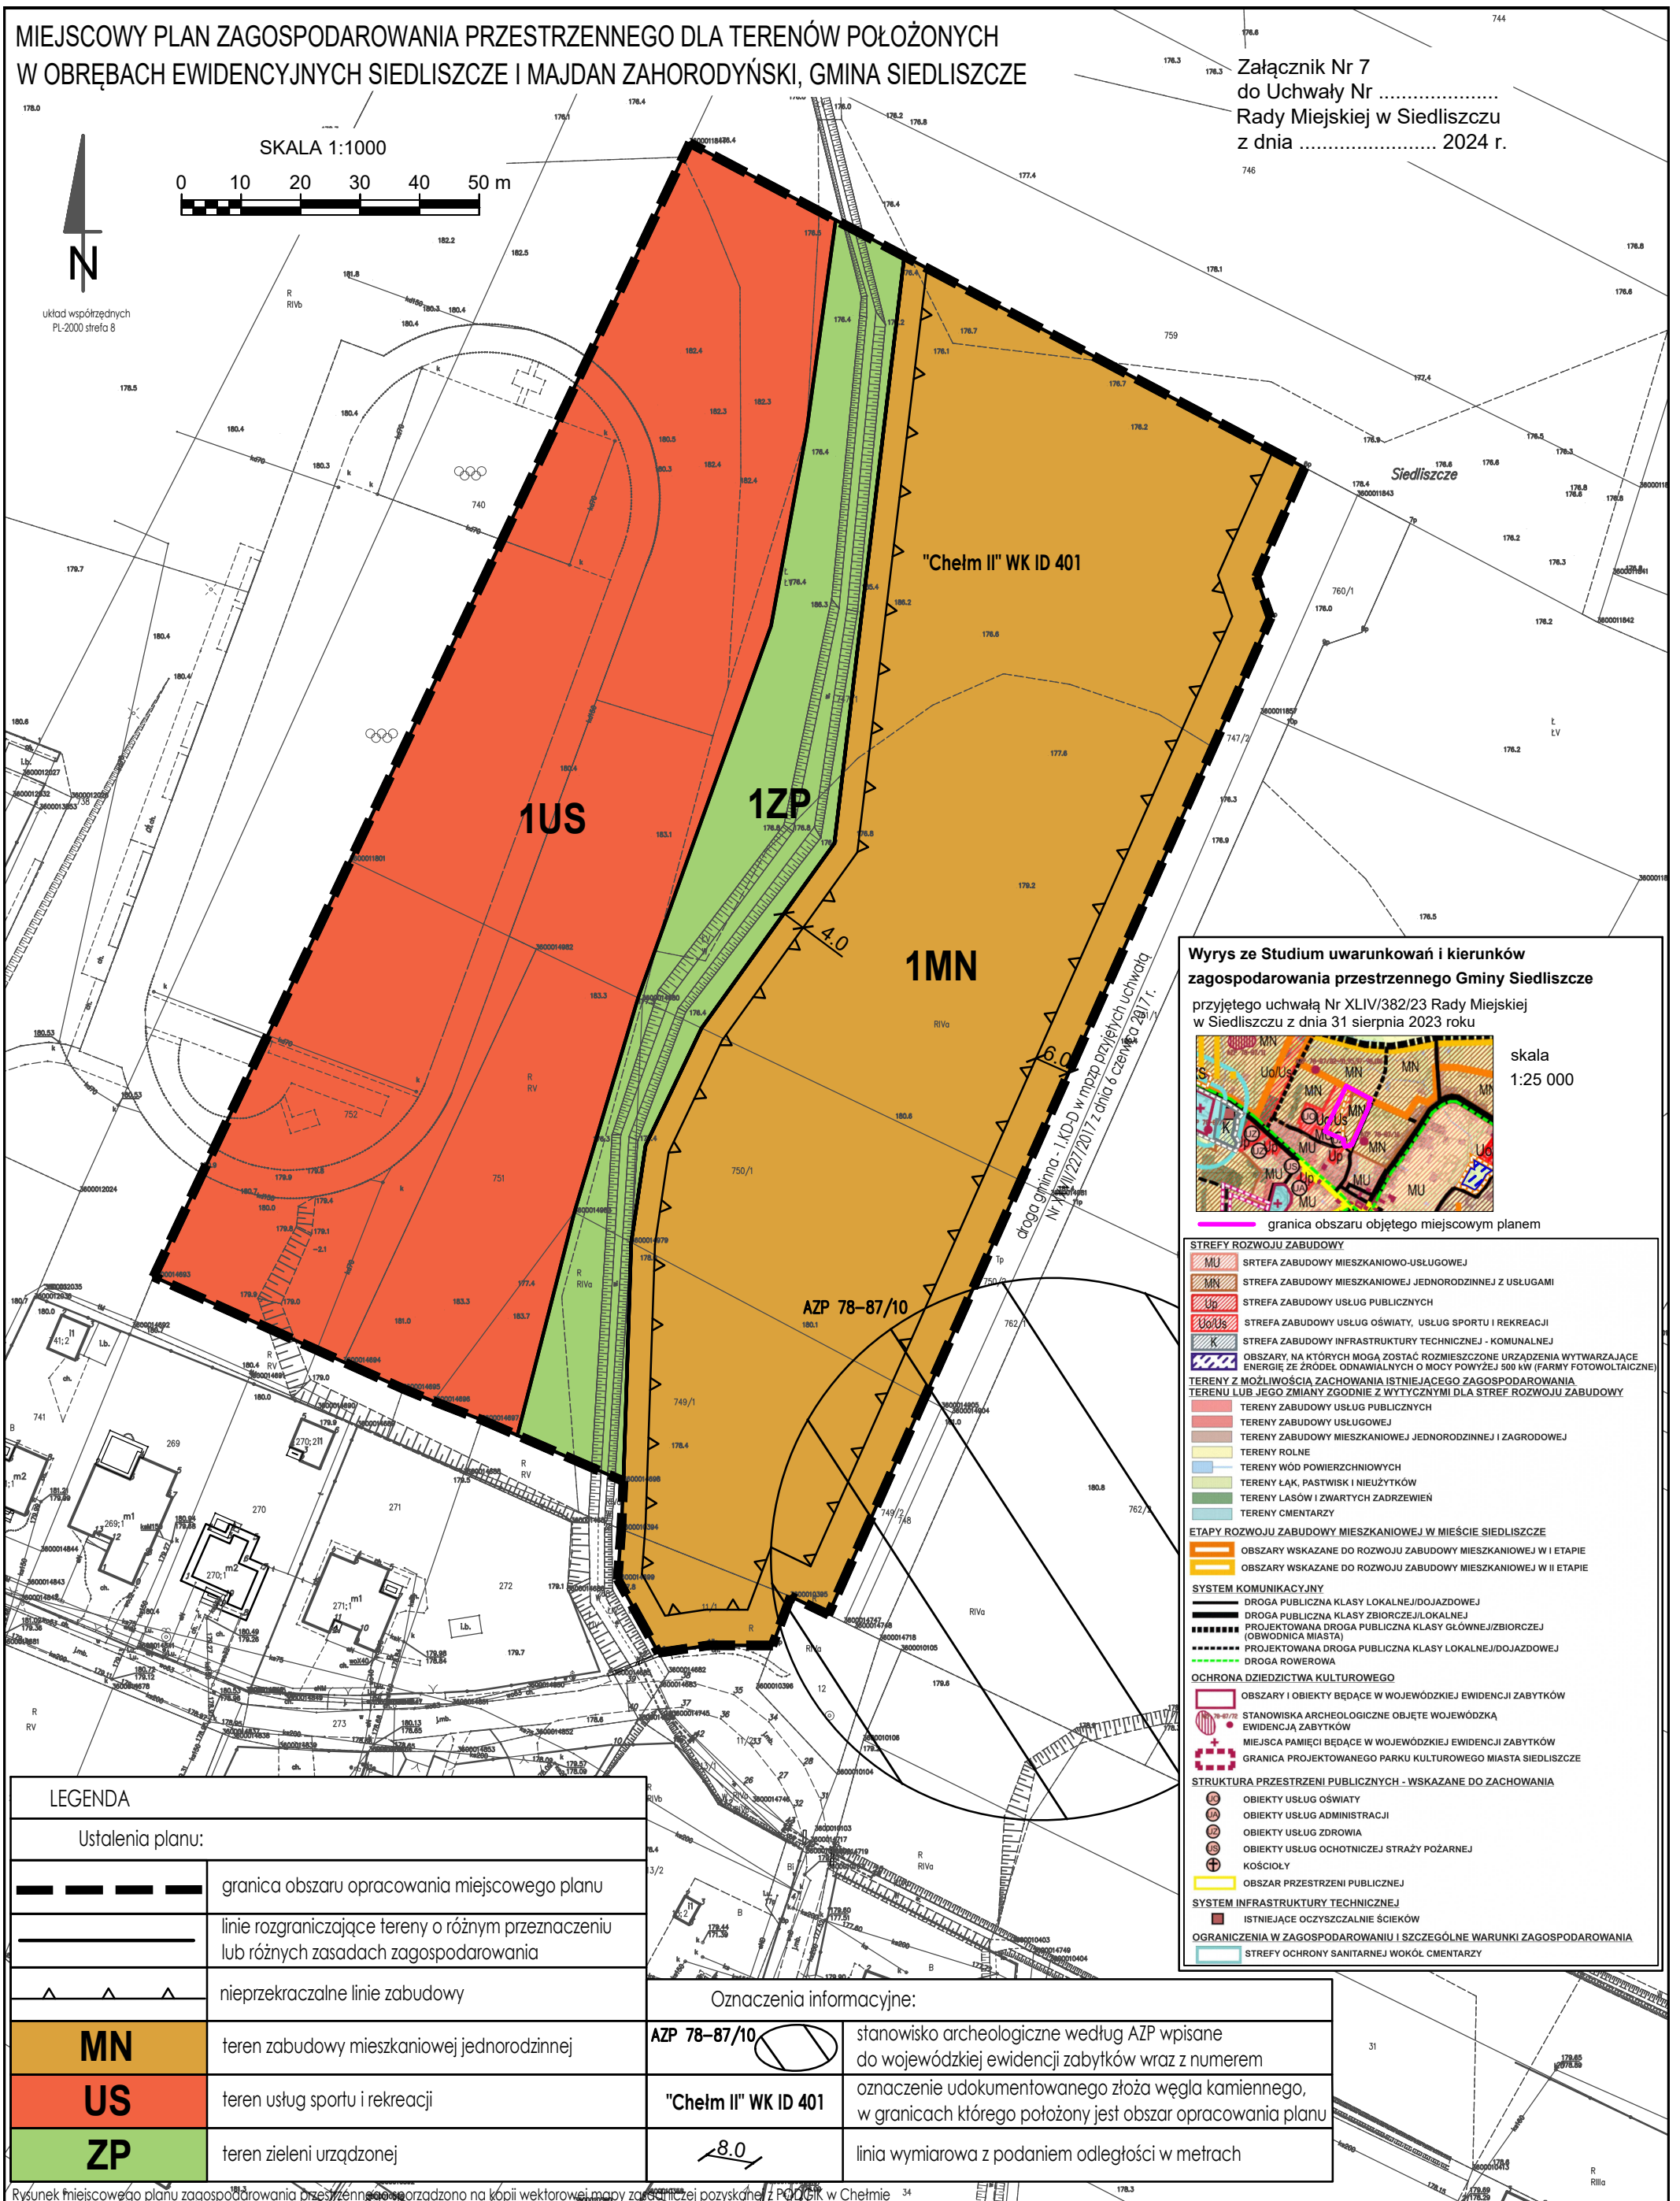

Wyrys ze Studium uwarunkowań i kierunków  
zagospodarowania przestrzennego Gminy Siedliszcze

przyjętego uchwałą Nr XLIV/382/23 Rady Miejskiej  
w Siedliszczu z dnia 31 sierpnia 2023 roku



skala  
1:25 000

granica obszaru objętego miejscowym planem

**STREFY ROZWOJU ZABUDOWY**

- MU - STREFA ZABUDOWY MIESZKANIOWO-USŁUGOWEJ
- MN - STREFA ZABUDOWY MIESZKANIOWEJ JEDNORODZINNEJ Z USŁUGAMI
- US - STREFA ZABUDOWY USŁUG PUBLICZNYCH
- USUS - STREFA ZABUDOWY USŁUG OŚWIATY, USŁUG SPORTU I REKREACJI
- K - STREFA ZABUDOWY INFRASTRUKTURY TECHNICZNEJ - KOMUNALNEJ
- OB - OBSZARY, NA KTÓRYCH MOGĄ ZOSTAĆ ROZMIESZCZONE URZĄDZENIA WYTWARZAJĄCE ENERGIĘ ZE ŹRÓDEŁ ODNAWIALNYCH O MOCY POWYŻEJ 500 kW (FARMY FOTOWOLTAICZNE)

**TERENY Z MOŻLIWOŚCIĄ ZACHOWANIA ISTNIEJĄCEGO ZAGOSPODAROWANIA TERENU LUB JEGO ZMIANY ZGODNIE Z WYTYCZNYMI DLA STREF ROZWOJU ZABUDOWY**

- US - TERENY ZABUDOWY USŁUG PUBLICZNYCH
- USUS - TERENY ZABUDOWY USŁUGOWEJ
- MN - TERENY ZABUDOWY MIESZKANIOWEJ JEDNORODZINNEJ I ZAGRODOWEJ
- ROL - TERENY ROLNE
- W - TERENY WÓD POWIERZCHNIOWYCH
- L - TERENY ŁĄK, PASTWISK I NIEUŻYTKÓW
- LA - TERENY LASÓW I ZWARTYCH ZADRZEWIŃ
- CE - TERENY CMENTARZY

**ETAPY ROZWOJU ZABUDOWY MIESZKANIOWEJ W MIEŚCIE SIEDLISZCZU**

- 1 - OBSZARY WSKAZANE DO ROZWOJU ZABUDOWY MIESZKANIOWEJ W I ETAPIE
- 2 - OBSZARY WSKAZANE DO ROZWOJU ZABUDOWY MIESZKANIOWEJ W II ETAPIE

**SYSTEM KOMUNIKACYJNY**

- KL - DROGA PUBLICZNA KLASY LOKALNEJ/DOJAZDOWEJ
- KG - DROGA PUBLICZNA KLASY ZBIORCZEJ/LOKALNEJ
- PG - PROJEKTOWANA DROGA PUBLICZNA KLASY GŁÓWNEJ/ZBIORCZEJ (OBWODNICA MIASTA)
- PK - PROJEKTOWANA DROGA PUBLICZNA KLASY LOKALNEJ/DOJAZDOWEJ
- PR - DROGA ROWEROWA

**OCHRONA DZIEDZICTWA KULTUROWEGO**

- OB - OBSZARY I OBIEKTY BĘDĄCE W WOJEWÓDZKIEJ EWIDENCJI ZABYTKÓW
- SA - STANOWISKA ARCHEOLOGICZNE OBJĘTE WOJEWÓDZKĄ EWIDENCJĄ ZABYTKÓW
- MA - MIEJSCA PAMIĘCI BĘDĄCE W WOJEWÓDZKIEJ EWIDENCJI ZABYTKÓW
- GP - GRANICA PROJEKTOWANEGO PARKU KULTUROWEGO MIASTA SIEDLISZCZE

**STRUKTURA PRZESTRZENI PUBLICZNYCH - WSKAZANE DO ZACHOWANIA**

- OS - OBIEKTY USŁUG OŚWIATY
- OA - OBIEKTY USŁUG ADMINISTRACJI
- OU - OBIEKTY USŁUG ZDROWIA
- OP - OBIEKTY USŁUG OCHOTNICZEJ STRAŻY POŻARNEJ
- OK - KOŚCIOŁY
- OPB - OBSZAR PRZESTRZENI PUBLICZNEJ

**SYSTEM INFRASTRUKTURY TECHNICZNEJ**

- OC - ISTNIEJĄCE OCZYSZCZALNIE ŚCIEKÓW

**OGRANICZENIA W ZAGOSPODAROWANIU I SZCZEGÓLNE WARUNKI ZAGOSPODAROWANIA**

- SO - STREFY OCHRONY SANITARNEJ WOKÓŁ CMENTARZY

LEGENDA

Ustalenia planu:

	granica obszaru opracowania miejscowego planu
	linie rozgraniczające tereny o różnym przeznaczeniu lub różnych zasadach zagospodarowania
	nieprzekraczalne linie zabudowy
<b>MN</b>	teren zabudowy mieszkaniowej jednorodzinnej
<b>US</b>	teren usług sportu i rekreacji
<b>ZP</b>	teren zieleni urządzonej

Oznaczenia informacyjne:

	AZP 78-87/10	stanowisko archeologiczne według AZP wpisane do wojewódzkiej ewidencji zabytków wraz z numerem
	"Chelm II" WK ID 401	oznaczenie udokumentowanego złoża węgla kamiennego, w granicach którego położony jest obszar opracowania planu
	8.0	linia wymiarowa z podaniem odległości w metrach