

MAPA DO CELÓW PROJEKTOWYCH

SKALA 1:500

Położenie obszaru opracowania: Chojno Nowe Drugie, Chojno Nowe Pierwsze

Nazwa gminy: Siedliszcze - obszar wiejski

Identyfikator i nazwa obrębu: 060311\_5.0031, Chojno Nowe Drugie, działka nr 454

Identyfikator i nazwa obrębu: 060311\_5.0023, Chojno Nowe Pierwsze, działka nr 377/1, 391/3, 349/2, 350/2, 352/6, 352/4, 353/2, 354/2, 355/2, 356/4

Sekcje mapy: 8.150.12.25.2.4; 8.150.12.25.2.2; 8.150.12.20.4.4; 8.150.13.21.1.3; 8.150.13.16.3.1; 8.150.12.20.4.2

Układ współrzędnych płaskich: PL-2000, układ wysokościowy: PL-EVRF 2007-NH

Określenie obszaru aktualizacji: obszar oznaczony kolorem zielonym


Wykonawca pracy: Biuro Geodezji Galileo Joanna Petruk

Kierownik pracy: Joanna Petruk nr upr. (22192)

Mapę zaktualizowano dnia 15.10.2025

Mapę opracowała: Joanna Petruk, dnia 30.10.2025

Poświadczam, że niniejszy dokument został opracowany w wyniku prac geodezyjnych i kartograficznych, których rezultaty zawiera operat techniczny pozytywnie zweryfikowany.	
Identyfikator zgłoszenia prac geodezyjnych	6640.2816.2023
Organ służby geodezyjnej, który otrzymał zgłoszenie	STAROSTA CHEŁMSKI
Wykonawca prac geodezyjnych	Biuro Geodezji GALILEO Joanna Petruk 22-100 Chełm, ul. 11 Lipopada 4 NIP: 563-166-41-84, REGON: 387393063 Tel. 500 100 983 mail: geogalileo.petrak@wp.pl
Nr oraz data sporządzenia dokumentu zawierającego wynik pozytywnej weryfikacji	6640.2816.2023-31560 17.10.2025
Imię i nazwisko oraz nr uprawnień zawodowych kierownika prac.	Jestem świadoma odpowiedzialności karnej za złożenie fałszywego oświadczenia <b>Joanna Petruk</b> Geodeta uprawniony Nr upr. 22192 Tel. 500 100 983

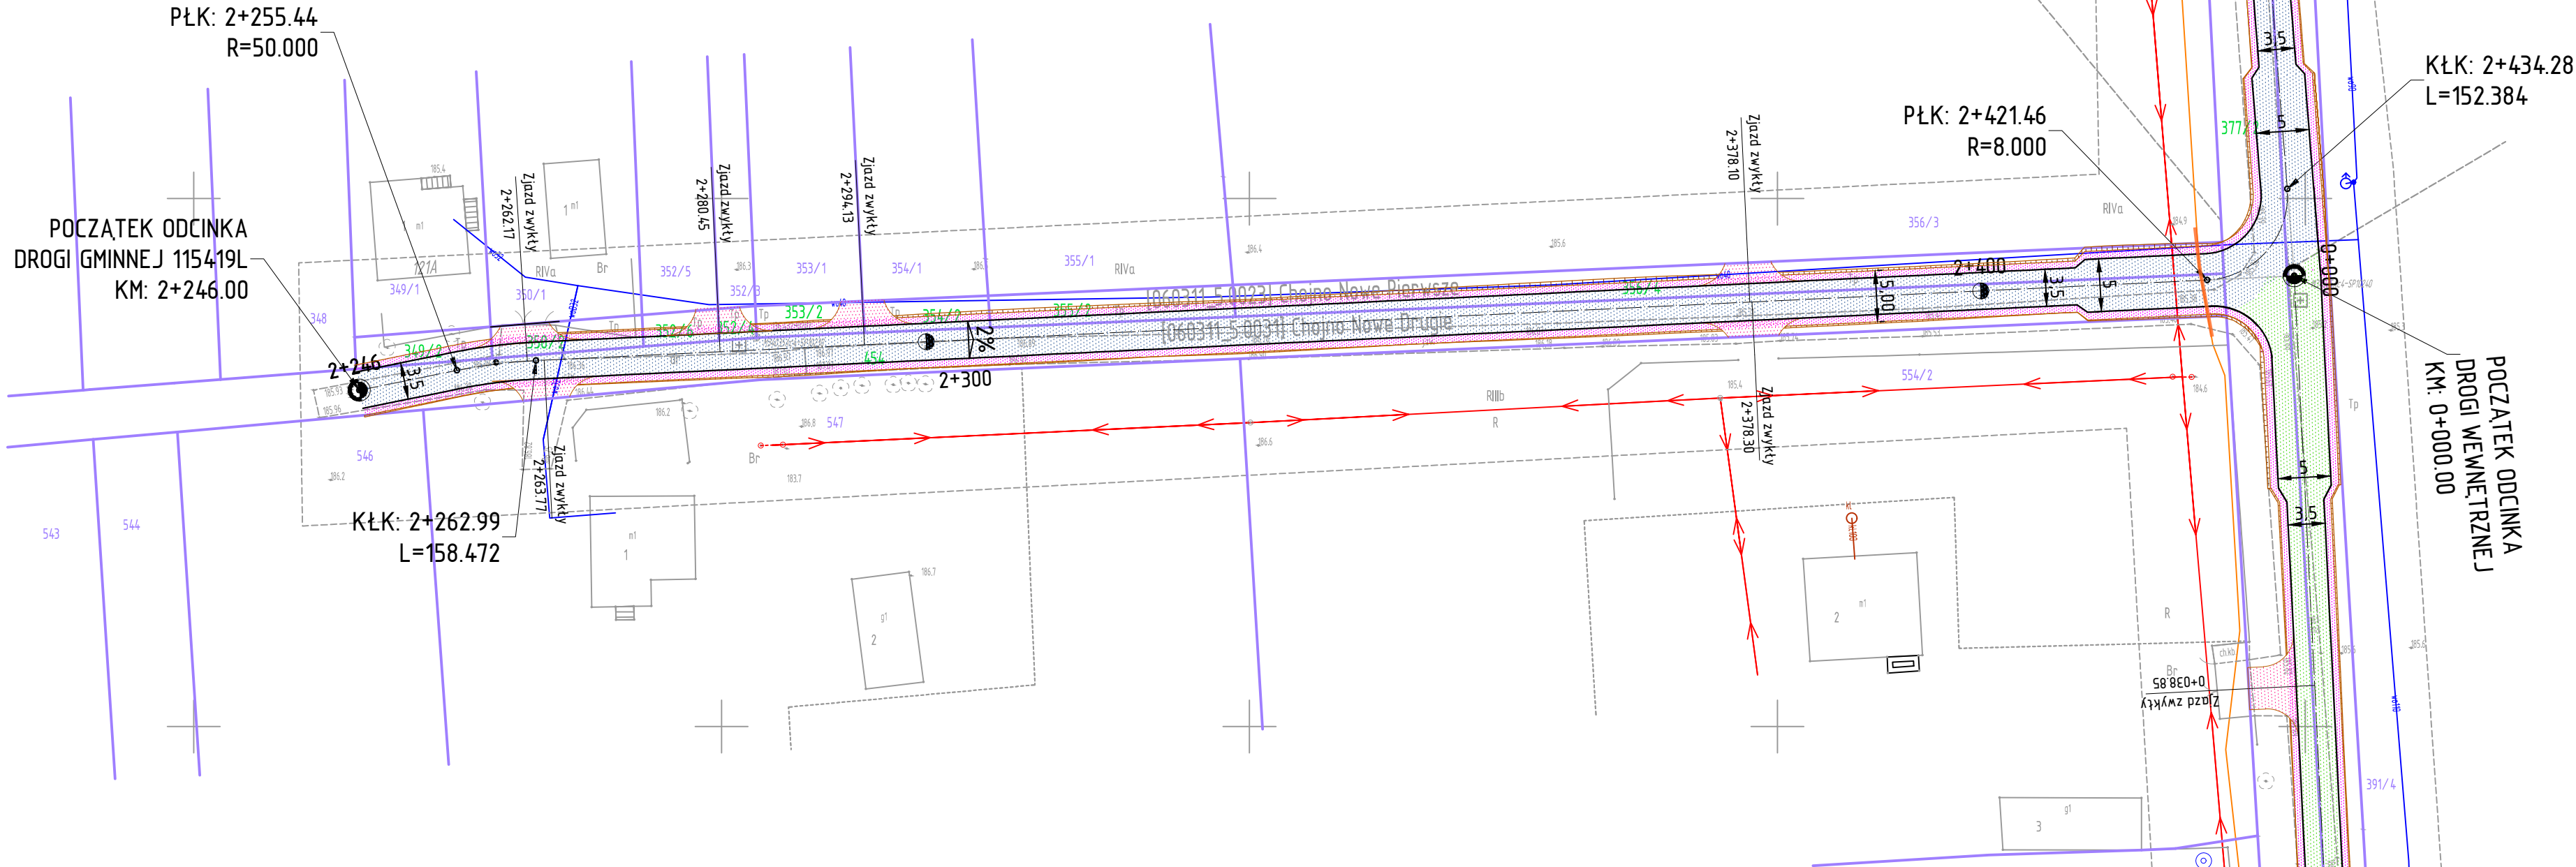

Orange Polska S.A.  
Infrastruktura i Serwis Usług  
Zarządzanie Zasobami Infrastruktury  
i Obsługi Klienta

Nr uzgodnienia: 2602120044/TTDSIKU/PW/01, dnia 13.02.2026r.  
1. Przy skrzyżowaniach i zbliżeniach do 1 m od osi istniejącej infrastruktury telekomunikacyjnej prace prowadzić ręcznie z zachowaniem szczególnej ostrożności zgodnie z obowiązującymi normami i przepisami techniczno-budowlanymi pod nadzorem właścicielskim przedstawiciela Orange Polska.  
2. Przed planowanym rozpoczęciem robót należy wystąpić z wnioskiem o realizację nadzoru właścicielskiego wg zasad pracy na infrastrukturze Orange Polska podanych na stronie internetowej [www.orange.pl/wniosek nadzor](http://www.orange.pl/wniosek nadzor)  
3. Każde wejście na infrastrukturę własności Orange Polska bez złożonego w/w wniosku, będzie traktowane jako nielegalne i zgłaszane do organów ścigania oraz Państwowego Inspektora Nadzoru Budowlanego z wszelkimi tego konsekwencjami.  
4. W przypadku nie zastosowania się do w/w uwag całość kosztów związanych z usunięciem ewentualnych awarii oraz zabezpieczeniem istniejących urządzeń telekomunikacyjnych poniesie Inwestor (Wykonawca).  
Uzgodnienie jest ważne przez 12 miesięcy.  
Uwagi: W miejscu skrzyżowania z projektowanym utwardzeniem terenu zabezpieczyć poziomą sieć telekomunikacyjną rurą ochronną grubościenną. Zachować normatywne przykrycie ziemnej sieci telekomunikacyjnej.

Przemysław Wierocki  
Czytelny podpis

LEGENDA

Projektowana jezdnia bitumiczna drogi publicznej

Projektowana jezdnia bitumiczna drogi wewnętrznej

Projektowane pobocza i zjazdy z kruszywa łamanego 0-31

Krawędź projektowanej jezdni bitumicznej

Krawędź projektowanego pobocza

Granice ewidencyjne

Istniejące sieci teletechniczne

Istniejące sieci energetyczne

Istniejące sieci wodociągowe

• Inwestor:	Gmina Siedliszcze ul. Szpitalna 15a 22-130 Siedliszcze
• Jednostka projektująca:	Via-Land Konrad Deryto Aleja Warszawska 102; 20-824 Lublin NIP: 7123061913; REGON: 364348215
• Inwestycja: Nazwa inwestycji:	Budowa odcinka drogi gminnej nr 115419L oraz drogi wewnętrznej na działce nr 377/2 w miejscowościach Chojno Nowe Pierwsze i Chojno Nowe Drugie
• Nazwa opracowania:	Projekt Budowlany/Projekt Zagospodarowania Terenu
• Tytuł rysunku:	Projekt Zagospodarowania Terenu
• Projektant:	mgr inż. Konrad Deryto upr. bud. LUB/0168/P00D/12
• Sprawdzający:	mgr inż. Przemysław Sobolewski upr. bud. LUB/0171/PBD/19

Skala: 1:500

Nr rys.: 1.1

styczeń 2026

Podpis:

styczeń 2026

Podpis: