

MAPA DO CELÓW PROJEKTOWYCH

SKALA 1:500

Położenie obszaru opracowania: Chojno Nowe Drugie, Chojno Nowe Pierwsze

Nazwa gminy: Siedliszcze - obszar wiejski

Identyfikator i nazwa obrębu: 060311_5.0031, Chojno Nowe Drugie, działka nr 454

Identyfikator i nazwa obrębu: 060311_5.0023, Chojno Nowe Pierwsze, działka nr 377/1, 391/3, 349/2, 350/2, 352/6, 352/4, 353/2, 354/2, 355/2, 356/4

Sekcje mapy: 8.150.12.25.2.4; 8.150.12.25.2.2; 8.150.12.20.4.4; 8.150.13.21.1.3; 8.150.13.16.3.1; 8.150.12.20.4.2

Układ współrzędnych płaskich: PL-2000, układ wysokościowy: PL-EVRF 2007-NH

Określenie obszaru aktualizacji: obszar oznaczony kolorem zielonym


Wykonawca pracy: Biuro Geodezji Galileo Joanna Petruk

Kierownik pracy: Joanna Petruk nr upr. (22192)

Mapę zaktualizowano dnia 15.10.2025

Mapę opracowała: Joanna Petruk, dnia 30.10.2025

Poświadczam, że niniejszy dokument został opracowany w wyniku prac geodezyjnych i kartograficznych, których rezultaty zawiera operat techniczny pozytywnie zweryfikowany.	
Identyfikator zgłoszenia prac geodezyjnych	6640, 28.10.2023
Organ służby geodezyjnej, który otrzymał zgłoszenie	STAROSTA CHEŁMSKI
Wykonawca prac geodezyjnych	Biuro Geodezji GALILEO Joanna Petruk 22-100 Chełm, ul. 11 Listopada 4 NIP: 563-166-41-84, REGON: 387393063 Tel. 500 100 983 mail: geogalileo.petrak@wp.pl
Nr oraz data sporządzenia dokumentu zawierającego wynik pozytywnej weryfikacji	6640, 28.10.2023 - 31560 17.11.2025
Imię i nazwisko oraz nr uprawnień zawodowych kierownika prac	Jestem świadoma odpowiedzialności karnej za złożenie fałszywego oświadczenia Joanna Petruk Geodeta uprawniony Nr upr. 22192 Tel. 500 100 983

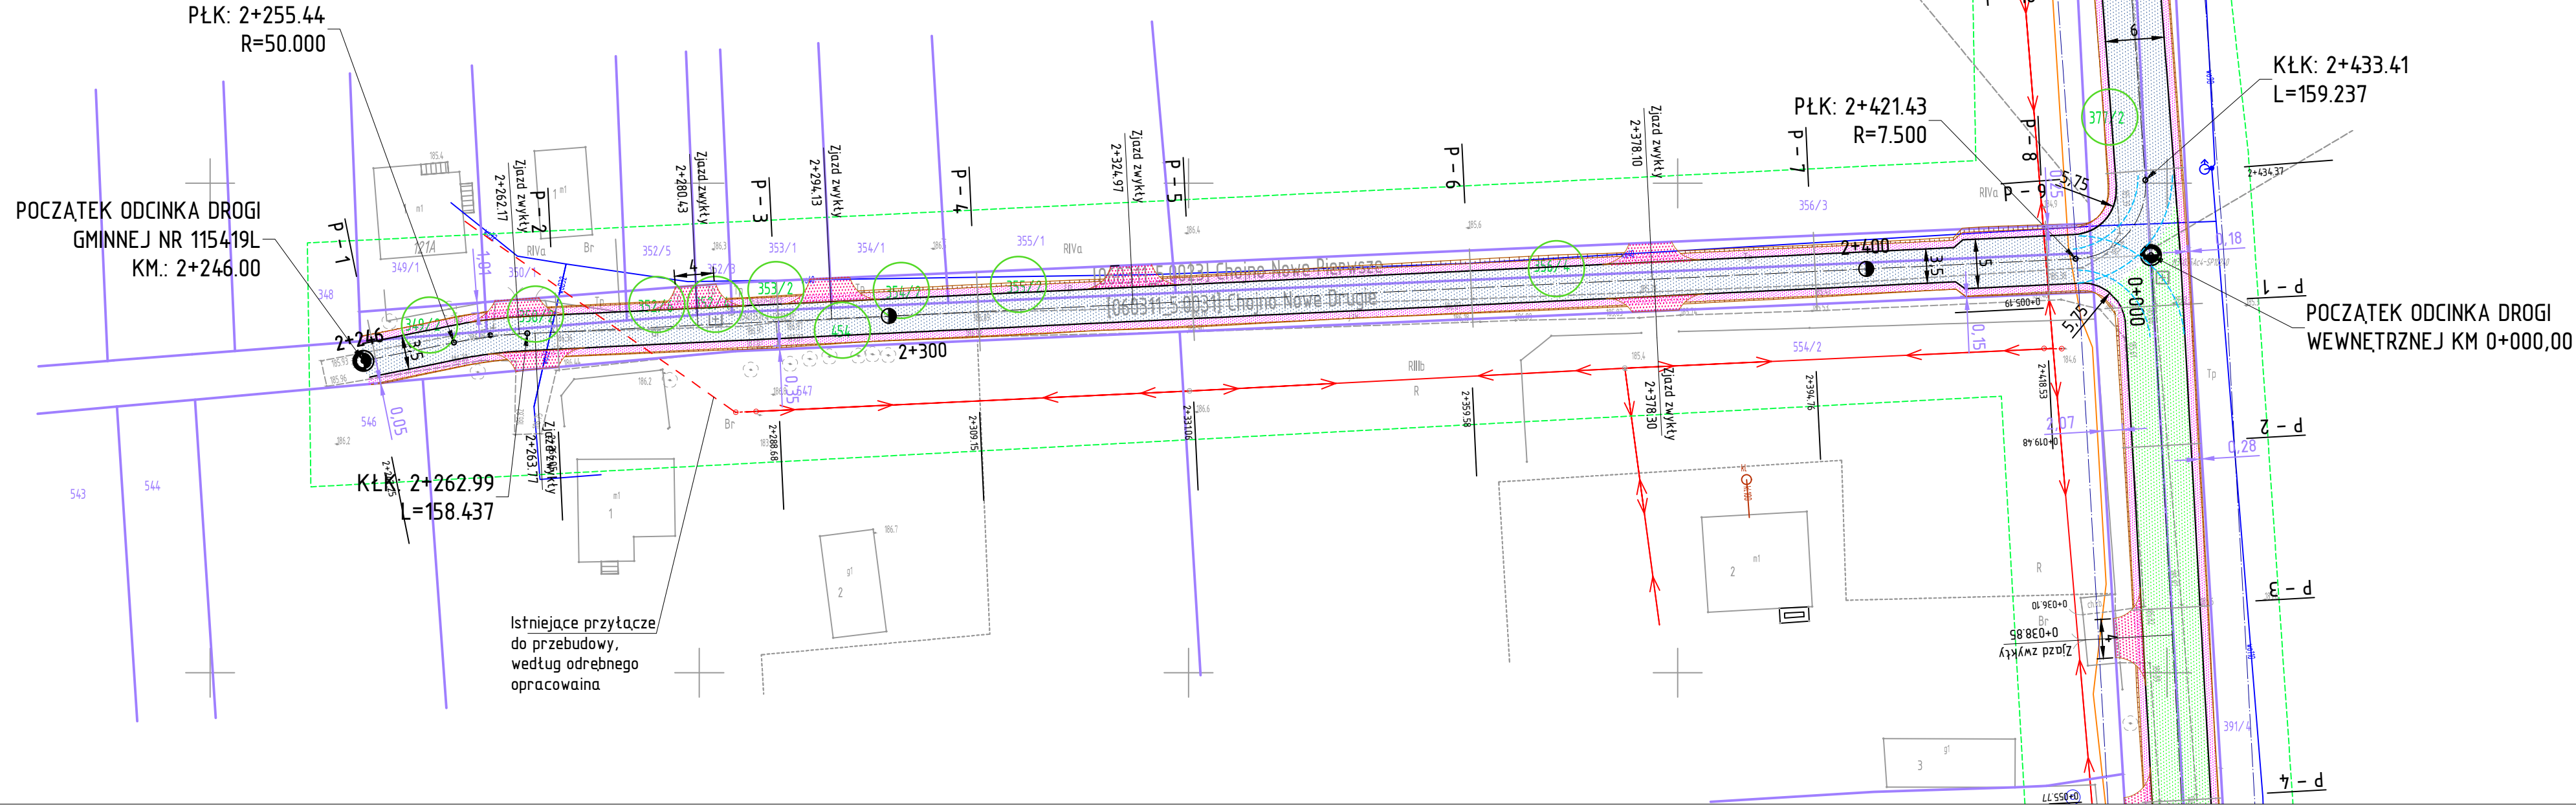

LEGENDA

- Projektowana jezdnia bitumiczna drogi publicznej
- Projektowana jezdnia bitumiczna drogi wewnętrznej
- Projektowane pobocza i zjazdy z kruszywa łamanego 0-31
- Krawędź projektowanej jezdni bitumicznej
- Krawędź projektowanego pobocza
- Krawędzie trajektorii trasy drogi pożarowej
- Odległości projektowanych elementów od granicy pasa drogowego
- Zakres aktualizacji mapy do celów projektowych
- Działki objęte inwestycją
- Granice ewidencyjne
- Istniejące sieci teletechniczne
- Istniejące sieci energetyczne
- Istniejące sieci wodociągowe

• Inwestor:	Gmina Siedliszcze ul. Szpitalna 15a 22-130 Siedliszcze		
• Jednostka projektująca:	Via-Land Konrad Deryto Aleja Warszawska 102; 20-824 Lublin NIP: 7123061913; REGON: 364348215		
• Inwestycja: Nazwa inwestycji:	Budowa odcinka drogi gminnej nr 115419L oraz drogi wewnętrznej w miejscowościach Chojno Nowe Pierwsze i Chojno Nowe Drugie		
• Nazwa opracowania:	Projekt Budowlany/Projekt Zagospodarowania Terenu		
• Tytuł rysunku:	Projekt Zagospodarowania Terenu	Skala: 1:500	Nr rys.: 1.1
• Projektant:	mgr inż. Konrad Deryto upr. bud. LUB/0168/P000/12	kwiecień 2026 Data:	Podpis:
• Sprawdzający:	mgr inż. Przemysław Sobolewski upr. bud. LUB/0171/PB0/19	kwiecień 2026 Data:	Podpis: