


# MIEJSCOWY PLAN ZAGOSPODAROWANIA PRZESTRZENNEGO DLA TERENÓW POŁOŻONYCH W MIEŚCIE SIEDLISZCZE W REJONIE ULIC ŹRÓDLANEJ I KAZIMIERZA MAZURCZAKA

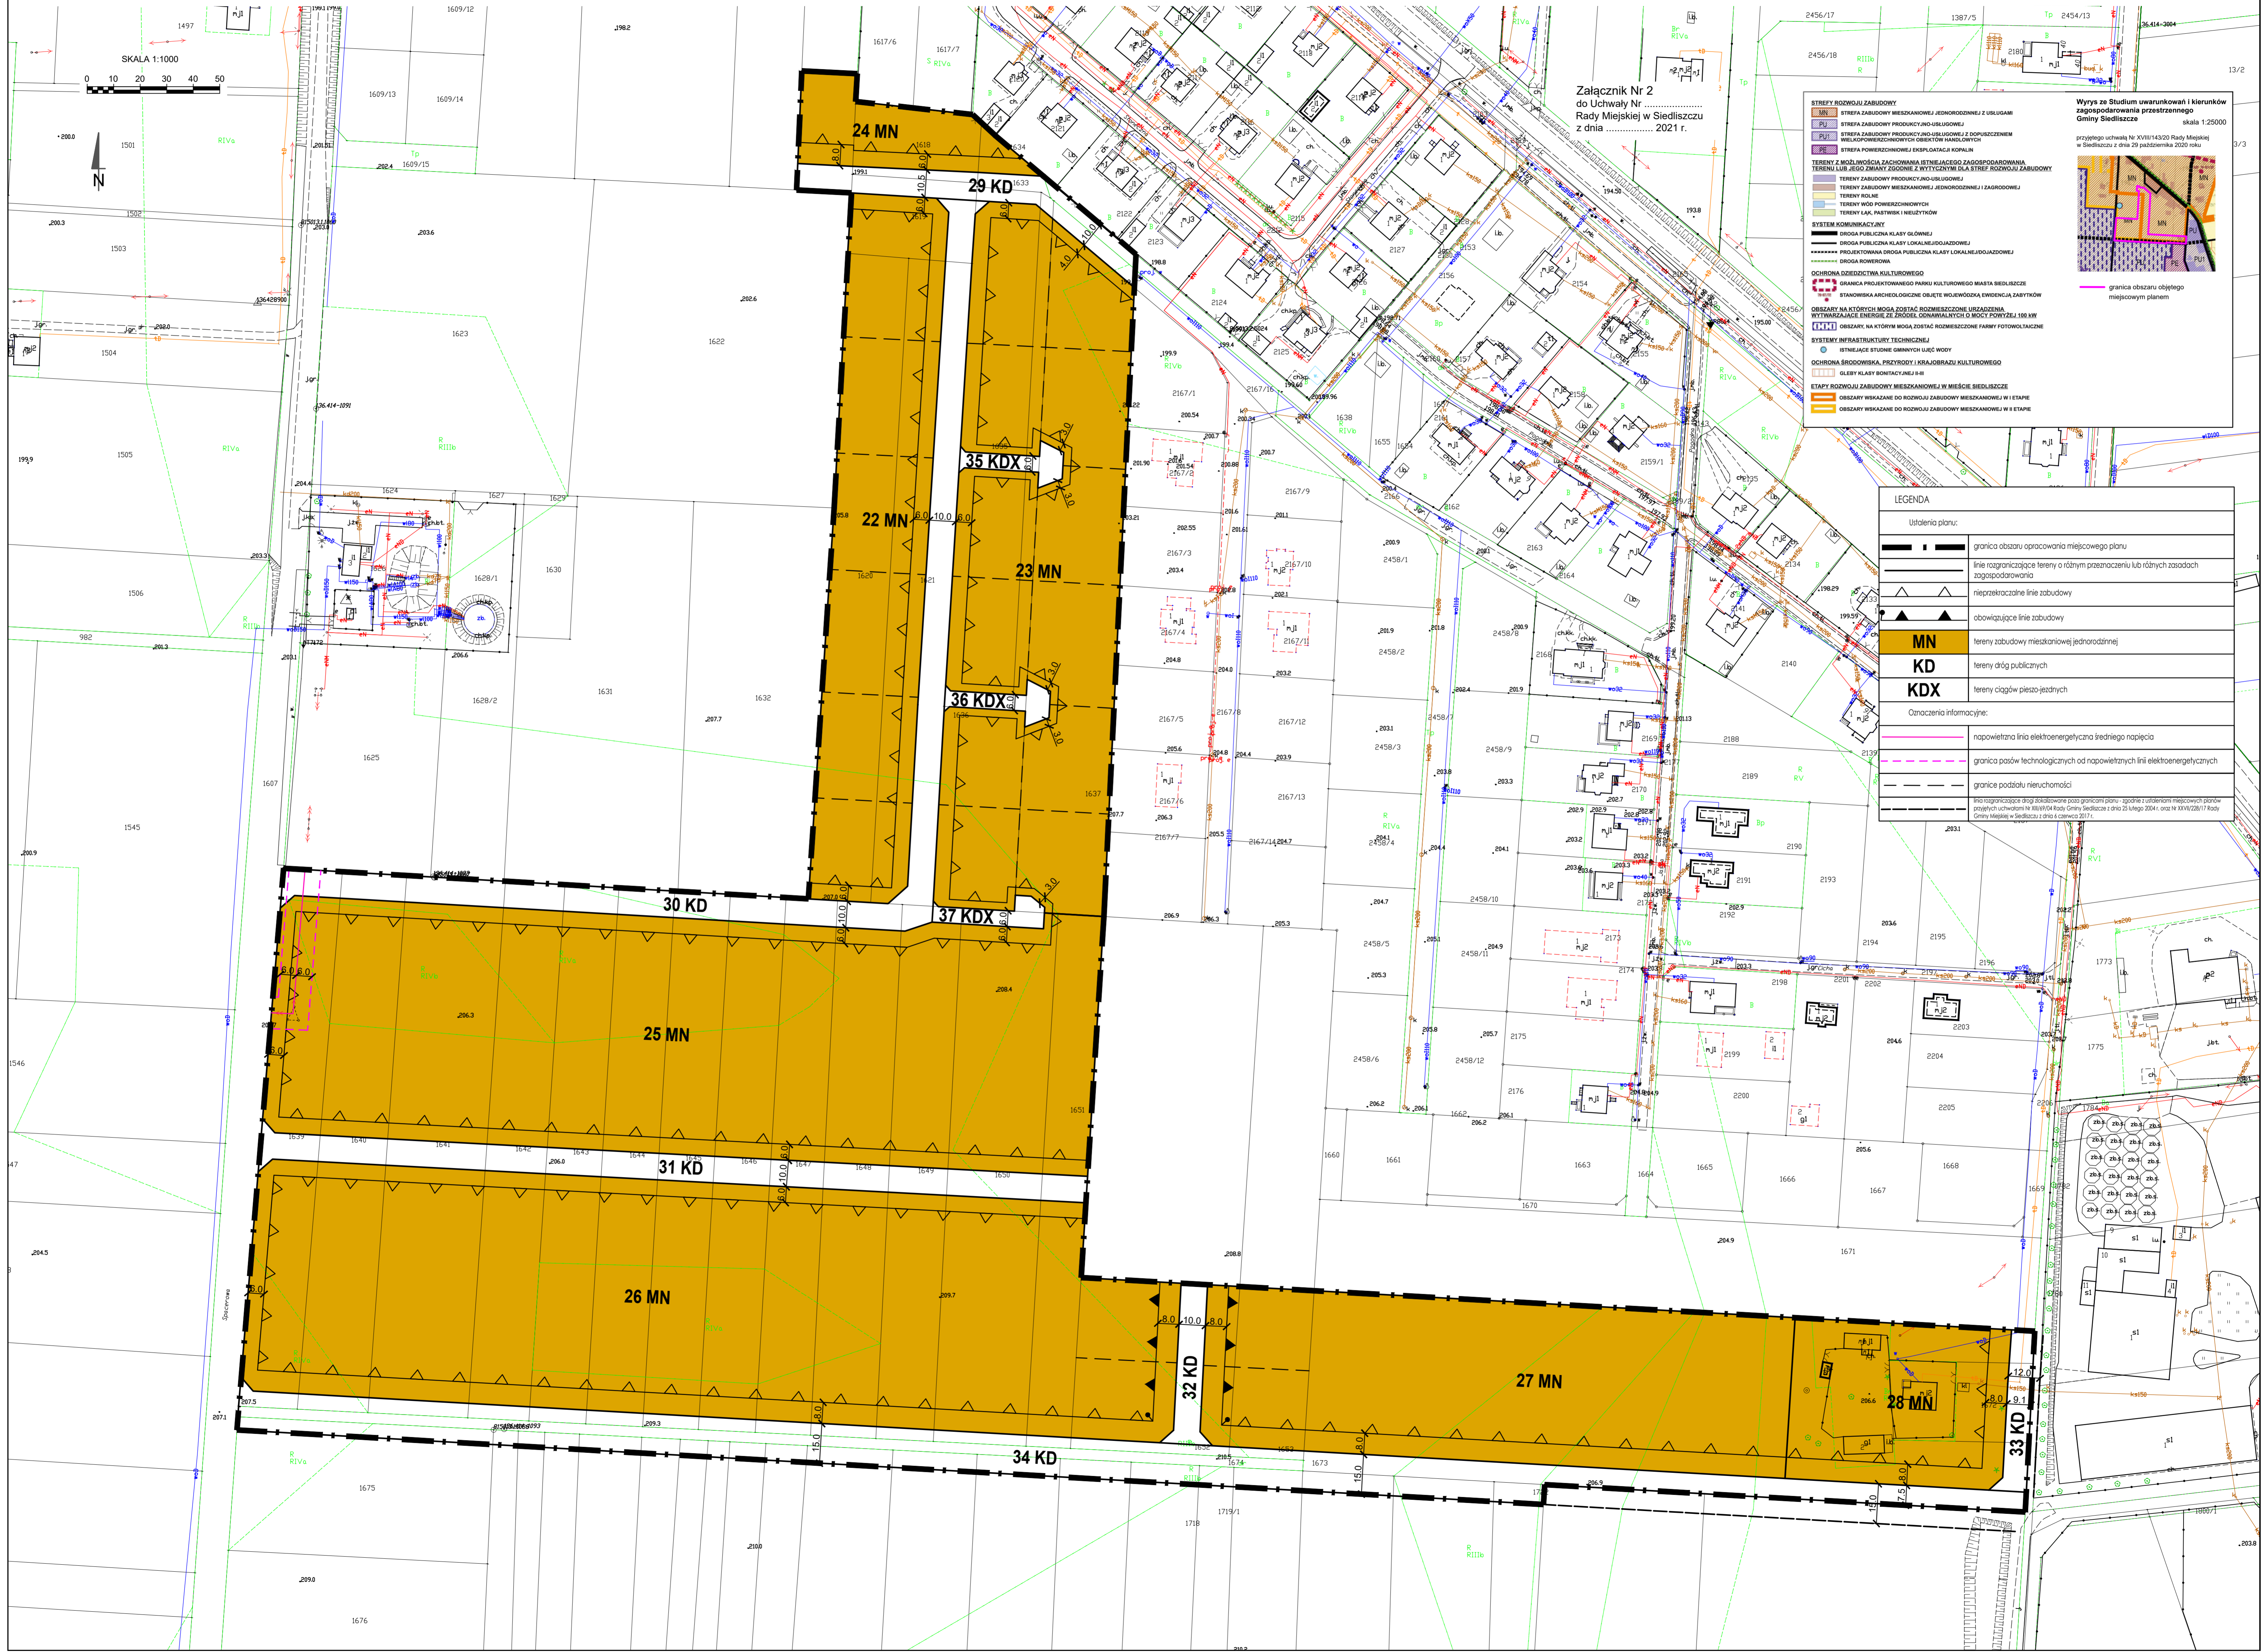

Załącznik Nr 2  
do Uchwały Nr .....  
Rady Miejskiej w Siedliszcu  
z dnia ..... 2021 r.

**STREFY ROZWOJU ZABUDOWY**

- LB STREFA ZABUDOWY MIESZKANOWEJ JEDNORODZINNEJ Z ULOKAMI
- PU STREFA ZABUDOWY PRODUKCYJNO-USŁUGOWEJ
- PU1 STREFA ZABUDOWY PRODUKCYJNO-USŁUGOWEJ Z DOPORZECZENIEM WIELKOPOWERZCHOŃCZYCH OBIEKTÓW HANDLOWYCH
- PS STREFA POWIERZCHOŃCZEJ EKSPLOATACJA KOPALNI

**TERENY Z MOŻLIWOŚCIĄ ZACHOWANIA ISTNIEJĄCEGO ZAGOSPODAROWANIA TERENU LUB JEJEGO OMIJANIE ZGODNIE Z WYTYCZNIKAMI I STREPEM ROZWOJU ZABUDOWY**

- TERENY ZABUDOWY MIESZKANOWEJ JEDNORODZINNEJ I ZAGRODOWEJ
- TERENY WÓD POWIERZCHOŃCZYCH
- TERENY WÓD PODWIERZCHOŃCZYCH
- TERENY LVA, PASTWISKA I MELIORACJI
- TERENY FOLNE

**SYSTEMY KOMUNIKACYJNE**

- CIĘGŁA PUBLICZNA KLASY GŁÓWNEJ
- CIĘGŁA PUBLICZNA KLASY LOKALNEJ I DODATKOWEJ
- PROJEKTOWANA CIĘGŁA PUBLICZNA KLASY LOKALNEJ I DODATKOWEJ
- CIĘGŁA BOWIEROWA

**OCHRONA DZIEDZICZNY KULTUROWEJ**

- GRANICA PROJEKTOWANEGO PARKU KULTUROWEJ MIASTA SIEDLISZCZE
- STANOWISKA ARCHEOLOGICZNE OBIEKTY WOLNOZŁAZA EVIDENCJA ZABYTEKÓW

**OBSEKTY NA KTÓRYCH MOGA ZOSTAĆ ROZMIESZCZONE URZĄDZENIA WYTIĘGANEJ ENERGII Z KOTŁOWNI O MOCI POWYŻEJ 100 MW**

**SYSTEMY INFRASTRUKTURY TECHNICZNEJ**

- ISTNIEJĄCE STUPE GIMNACYJNE I UCIE WODY
- CIĘGŁA KLASY BOWIEROWEJ
- CIĘGŁA KLASY BOWIEROWEJ

**STREPE ROZWOJU ZABUDOWY MIESZKANOWEJ W MIEŚCIE SIEDLISZCZE**

- OBSEKTY WSKAZANE DO ROZWOJU ZABUDOWY MIESZKANOWEJ W I STAPIE
- OBSEKTY WSKAZANE DO ROZWOJU ZABUDOWY MIESZKANOWEJ W II STAPIE

**Wyrze ze Studium uwarunkowań i kierunków zagospodarowania przestrzennego Gminy Siedliszcze** skala 1:25000  
przyjętego uchwałą Nr XXVIII/432/0 Rady Miejskiej w Siedliszcu z dnia 29 października 2020 roku

**LEGENDA**

Ustalenia planu:

- granicę obszaru opracowania miejscowego planu
- linie rozgraniczające tereny o różnym przeznaczeniu lub różnych zasadach zagospodarowania
- nieprzekraczające linie zabudowy
- obowiązkujące linie zabudowy
- tereny zabudowy mieszkaniowej (jednorodzinnej)
- tereny dróg publicznych
- tereny ciągów pieszo-jazdnych

**MN**  
**KD**  
**KDX**

Oznaczenia informacyjne:

- napowietrzna linia elektroenergetyczna średniego napięcia
- granicę podłoża technologicznego od napowietrznych linii elektroenergetycznych
- granicę podłoża nieruchomości

Linie rozgraniczające drogi lokalne od dróg publicznych - zgodnie z ustaleniami miejscowych planów zagospodarowania przestrzennego Nr XXVIII/432/0 Rady Miejskiej w Siedliszcu z dnia 29 października 2020 r. oraz Nr XXVIII/228/17 Rady Gminy Siedliszcze z dnia 15 czerwca 2017 r.