


RZUT Z GÓRY PRZYDOMOWEJ OCZYSZCZALNI ŚCIEKÓW Z DRENAŻEM ROZSĄCZAJĄCYM

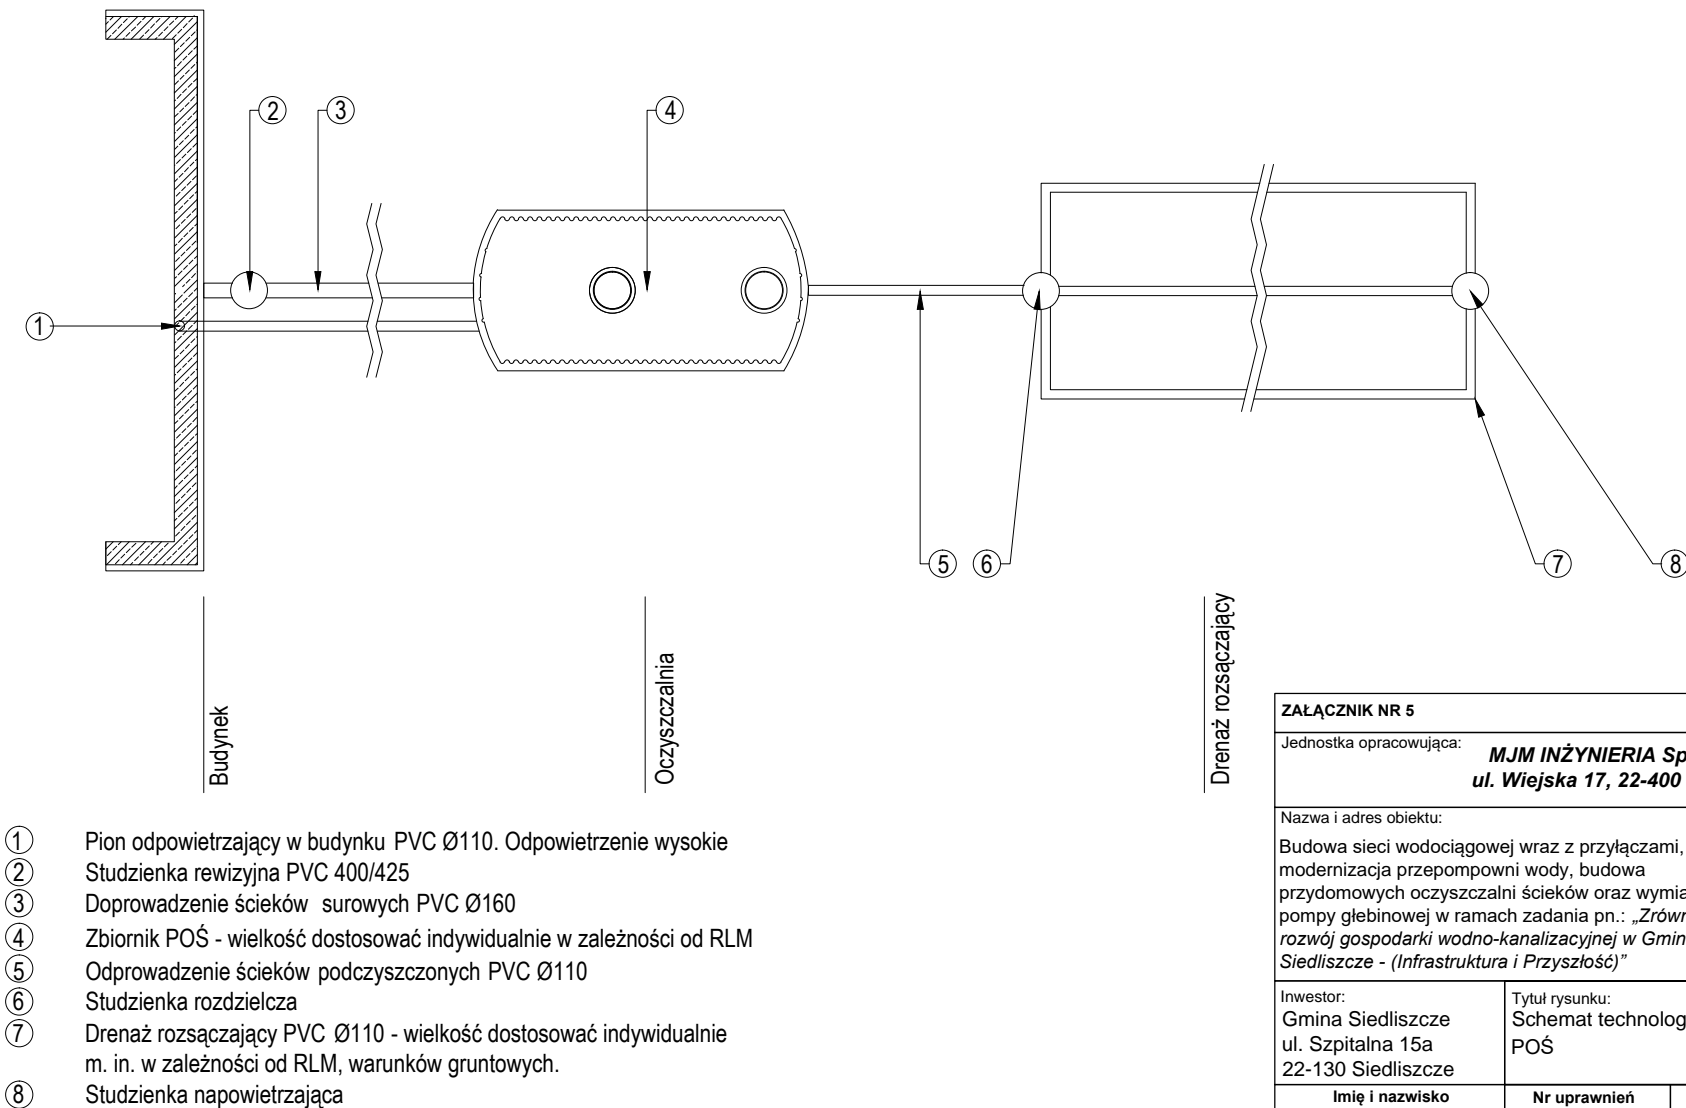

| | | | |
|---|------------------|-------------|-------------------------|
| ZAŁĄCZNIK NR 5 | | | |
| Jednostka opracowująca: MJM INŻYNIERIA Sp. z o.o. ul. Wiejska 17, 22-400 Zamość | | | |
| Nazwa i adres obiektu: Budowa sieci wodociągowej wraz z przyłączami, modernizacja przepompowni wody, budowa przydomowych oczyszczalni ścieków oraz wymiana pompy głębinowej w ramach zadania pn.: „Zrównoważony rozwój gospodarki wodno-kanalizacyjnej w Gminie Siedliszcze - (Infrastruktura i Przyszłość)” | | | Nr rys. POŚ-1 |
| Inwestor: Gmina Siedliszcze ul. Szpitalna 15a 22-130 Siedliszcze | | | Stadium: PFU |
| Tytuł rysunku: Schemat technologiczny POŚ | | | Skala: b/s |
| | | | Data: 01-2025 |
| Imię i nazwisko | Nr uprawnień | Branża | Podpis |
| PROJEKTANT: mgr inż. Jacek Marcyniuk | LUB/0067/POOS/14 | Technologia | |