




Przekrój normalny
odcinek drogi gminnej nr 115419L klasy D
skala 1:50

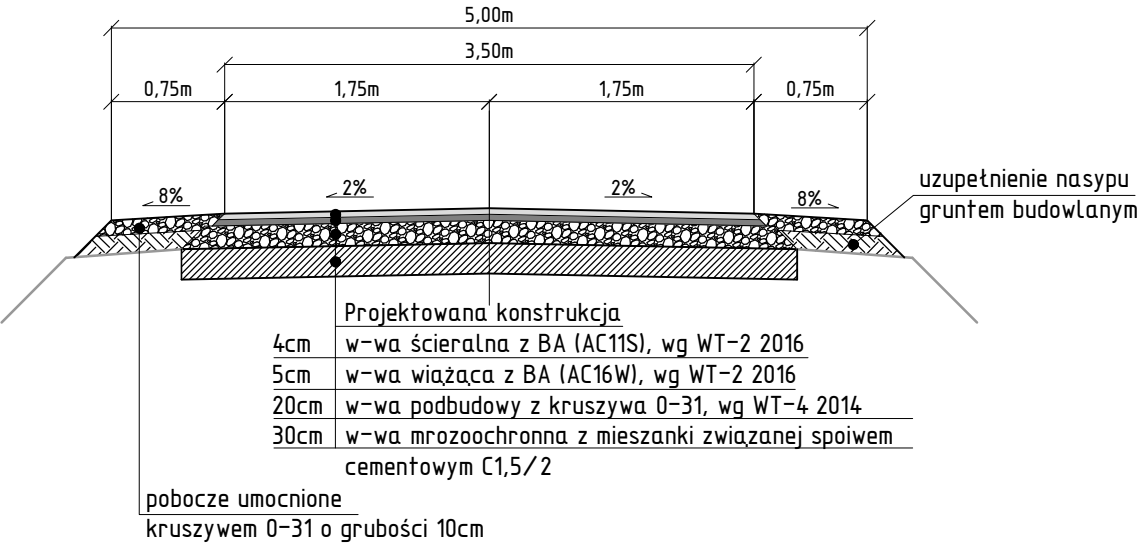


Przekrój normalny
odcinek drogi gminnej nr 115419L klasy L
skala 1:50

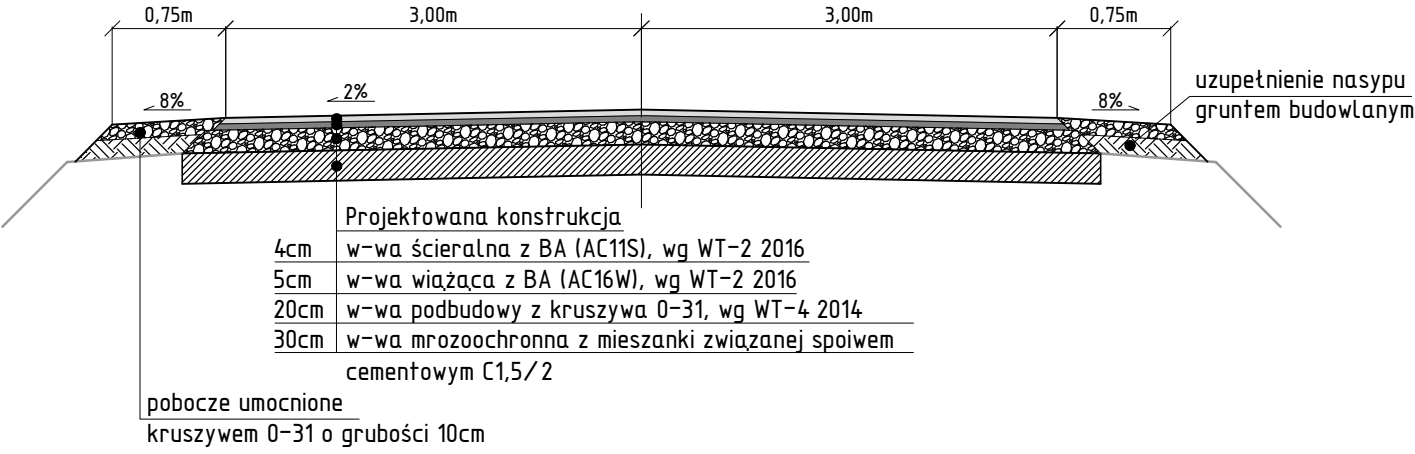

Przekrój normalny
na mijance dla drogi gminnej nr 11541L klasy D o szerokości 5m
skala 1:50

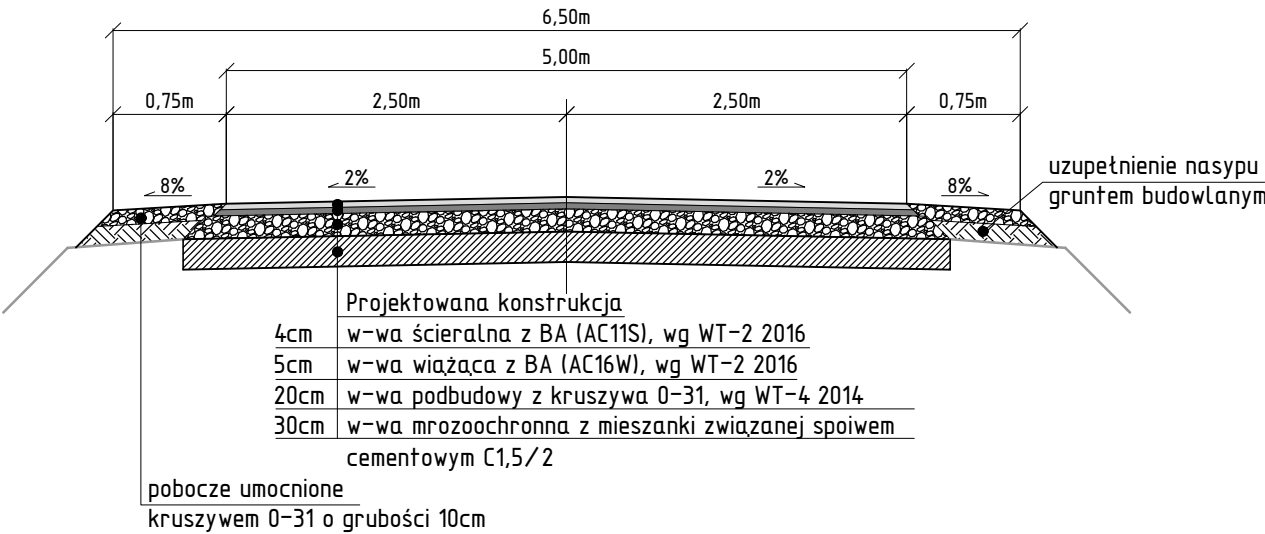

Szczegół mijanki
skala 1:250

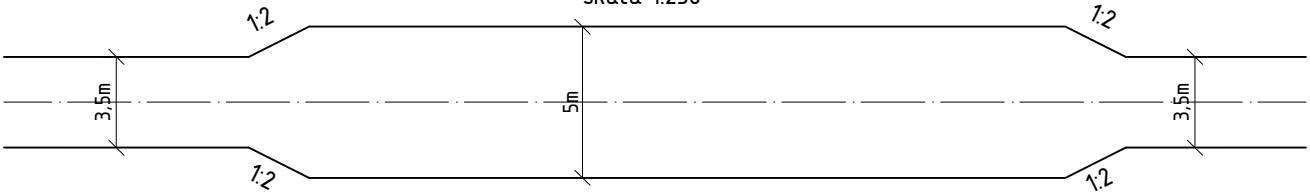

KR 1
grunt G4

• Inwestor:	Gmina Siedliszcze ul. Szpitalna 15a 22-130 Siedliszcze		
• Jednostka projektująca:	Via-Land Konrad Deryło Aleja Warszawska 102; 20-824 Lublin NIP: 7123061913; REGON: 364348215		
• Inwestycja: Nazwa inwestycji:	Budowa odcinka drogi gminnej nr 115419L oraz drogi wewnętrznej w miejscowościach Chojno Nowe Pierwsze i Chojno Nowe Drugie		
• Nazwa opracowania:	Projekt Budowlany/Projekt Architektoniczno Budowlany		
• Tytuł rysunku:	Przekroje normalne	Skala: 1:50	Nr rys.: 3
• Projektant:	mgr inż. Konrad Deryło upr. bud. LUB/0168/P00D/12	styczeń 2026 Data:	Podpis:
• Sprawdzający:	mgr inż. Przemysław Sobolewski upr. bud. LUB/0171/PBD/19	styczeń 2026 Data:	Podpis: