



Profil drogi gminnej nr 115419L

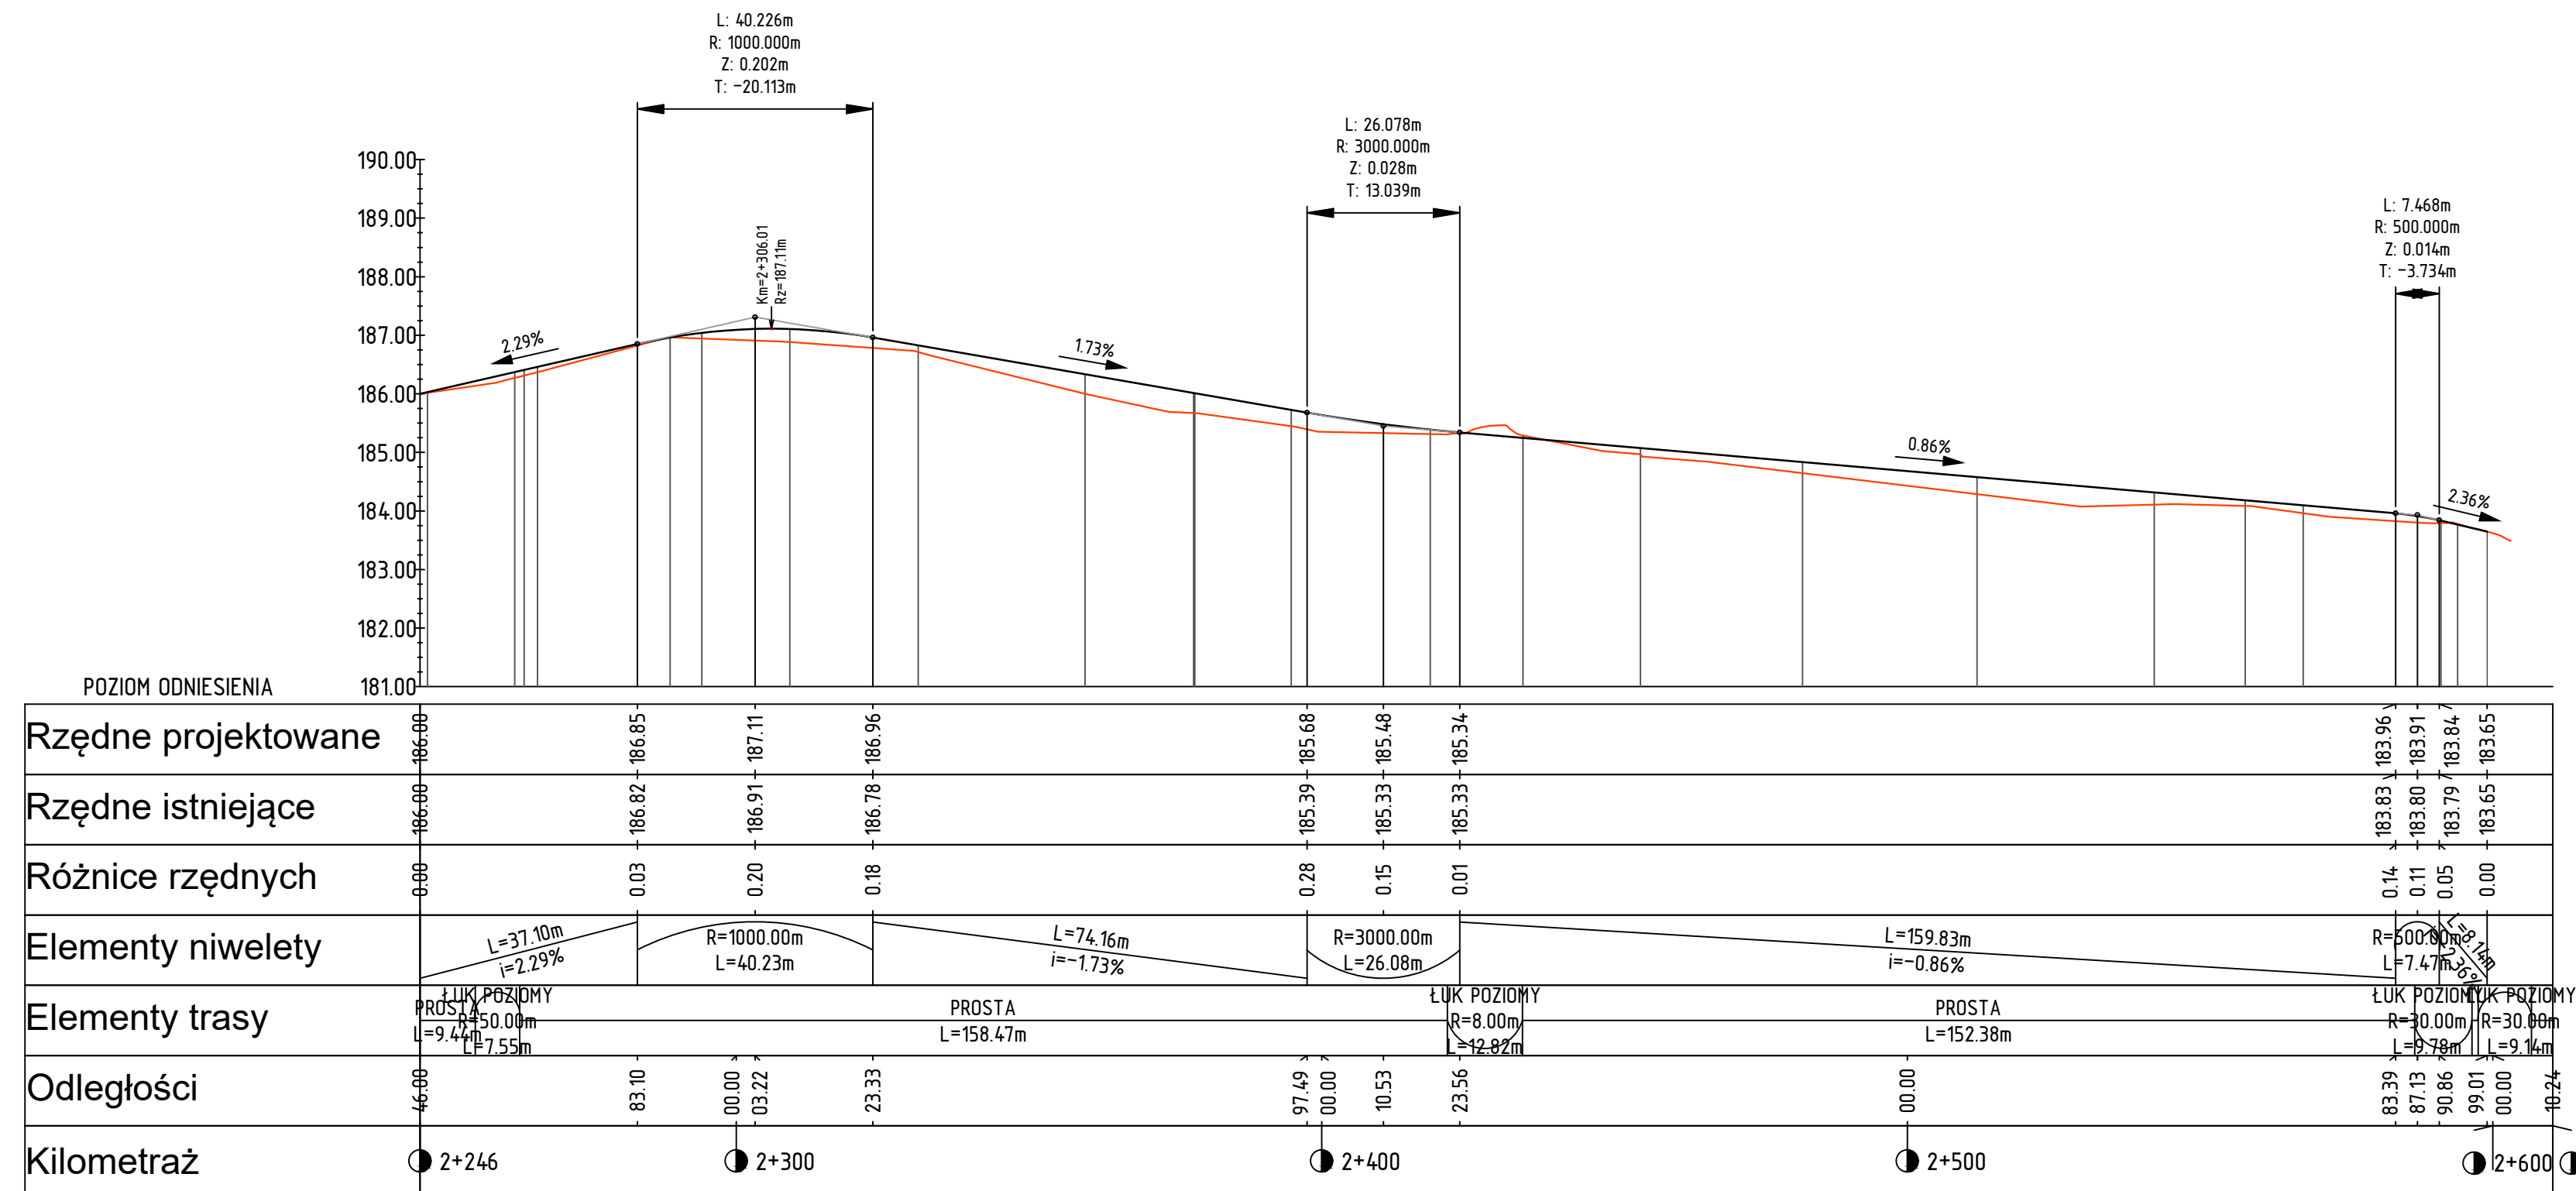

Profil drogi gminniej wewnętrznej

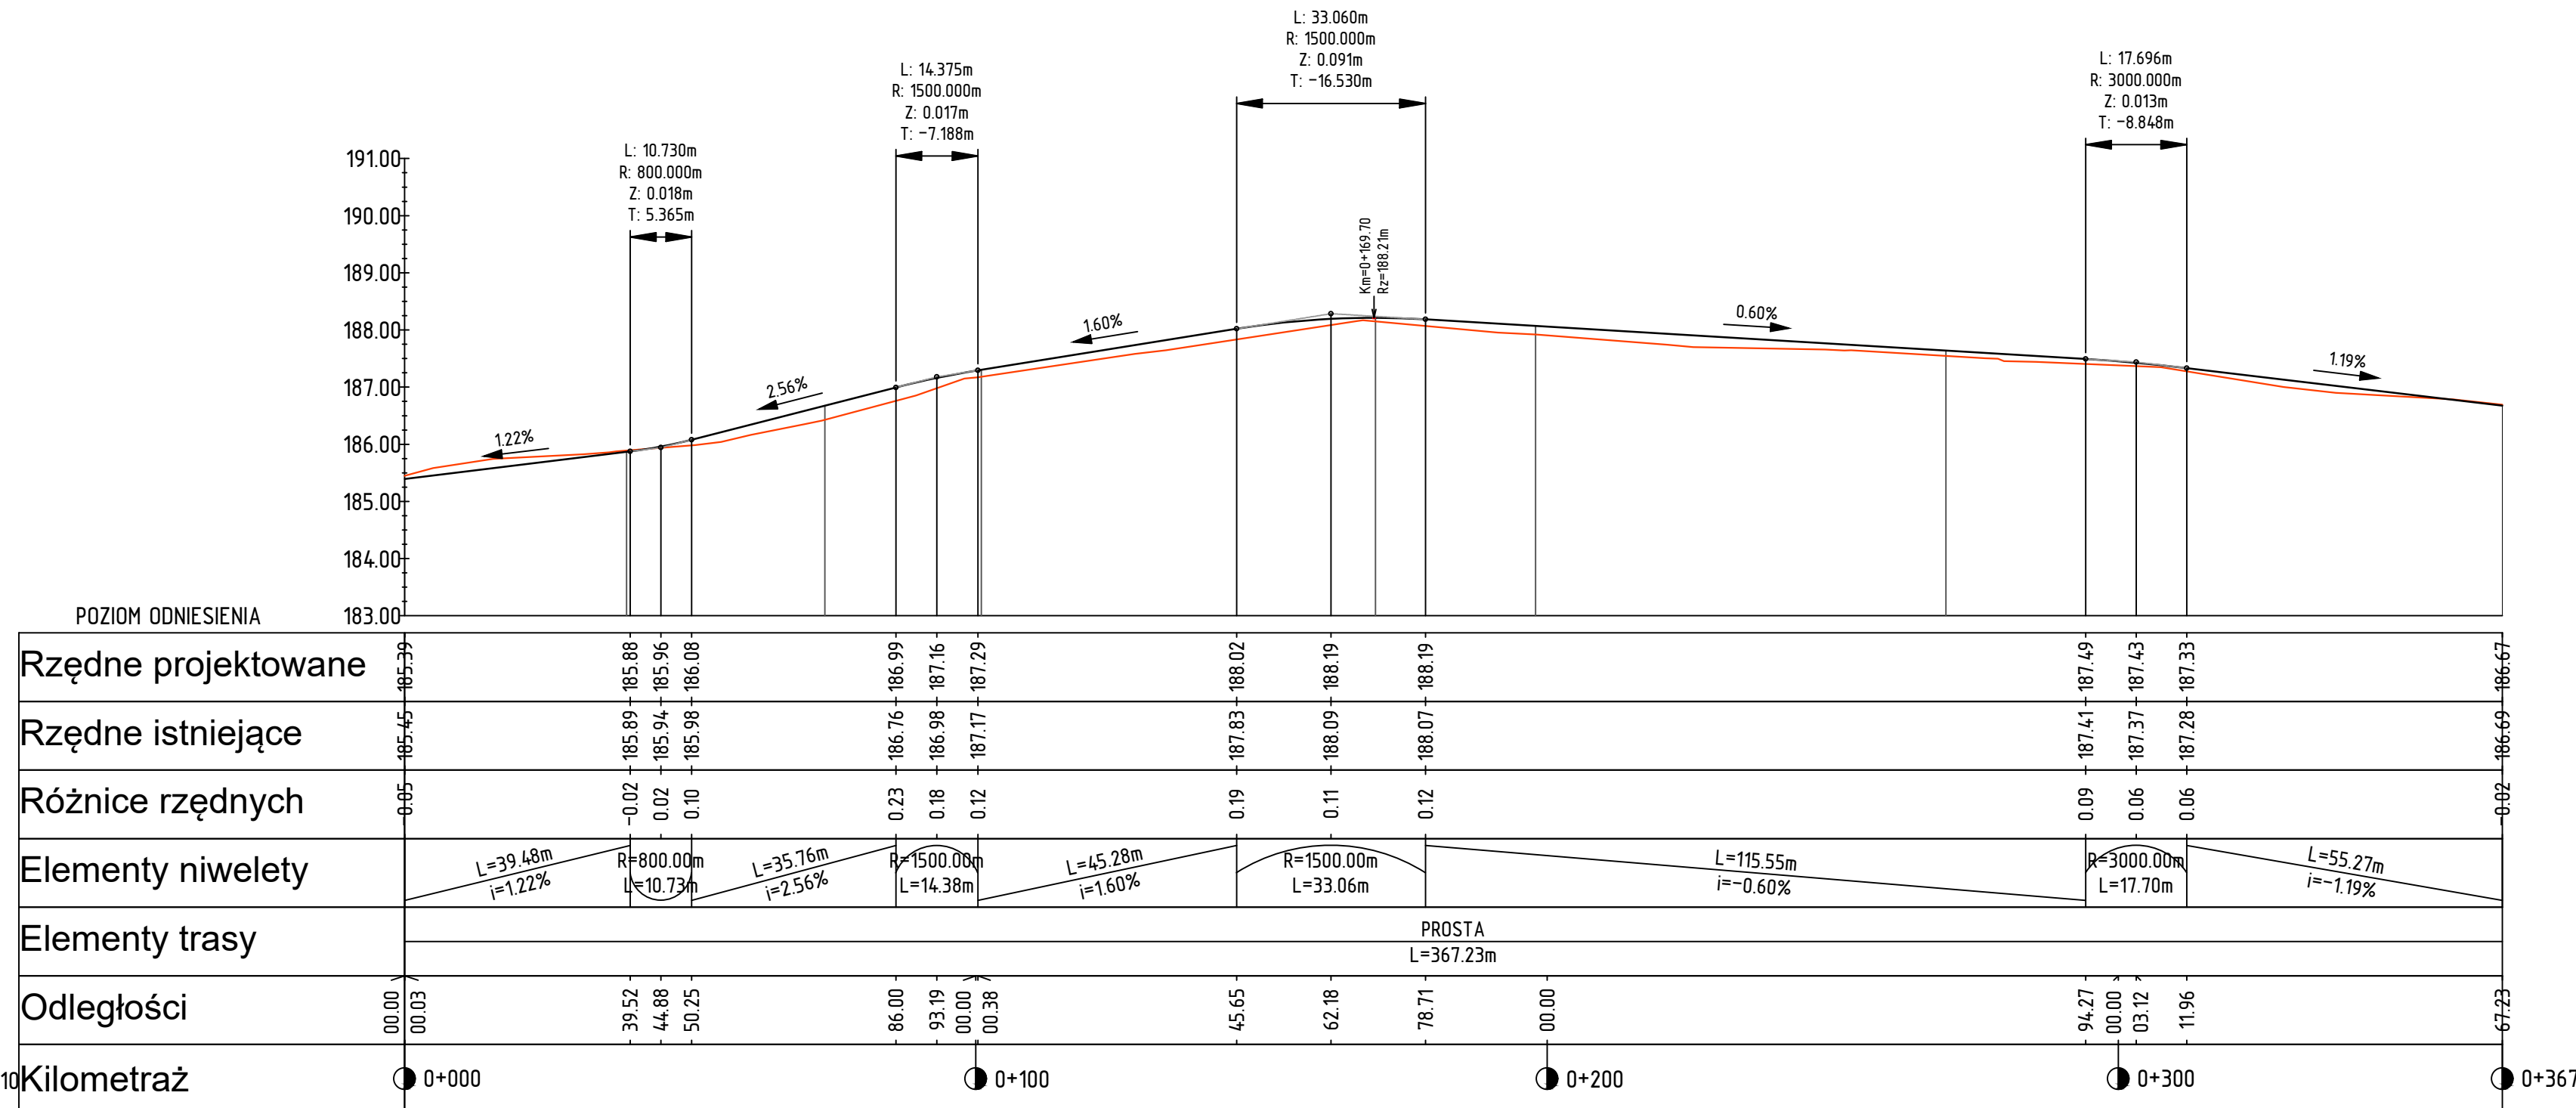

LEGENDA

—— Projektowana niweleta drogi bitumiczne

— Istniejący profil terenu

• Inwestor:	Gmina Siedliszcze ul. Szpitalna 15a 22-130 Siedliszcze		
• Jednostka projektująca:	Via-Land Konrad Deryto Aleja Warszawska 102; 20-824 Lublin NIP: 7123061913; REGON: 364348215		
• Inwestycja: Nazwa inwestycji:	Budowa odcinka drogi gminnej nr 115419L oraz drogi wewnętrznej w miejscowościach Chojno Nowe Pierwsze i Chojno Nowe Drugie		
• Nazwa opracowania:	Projekt Architektoniczno-Budowlany		
• Tytuł rysunku:	Profil podłużny	Kala: 1:100/1000	Nr rys.: 2
• Projektant:	mgr inż. Konrad Deryto upr. bud. LUB./0168/P000/12	styczeń 2026 Data:	Podpis:
• Sprawdzający:	mgr inż. Przemysław Sobolewski upr. bud. LUB./0171/PBD/19	styczeń 2026 Data:	Podpis: