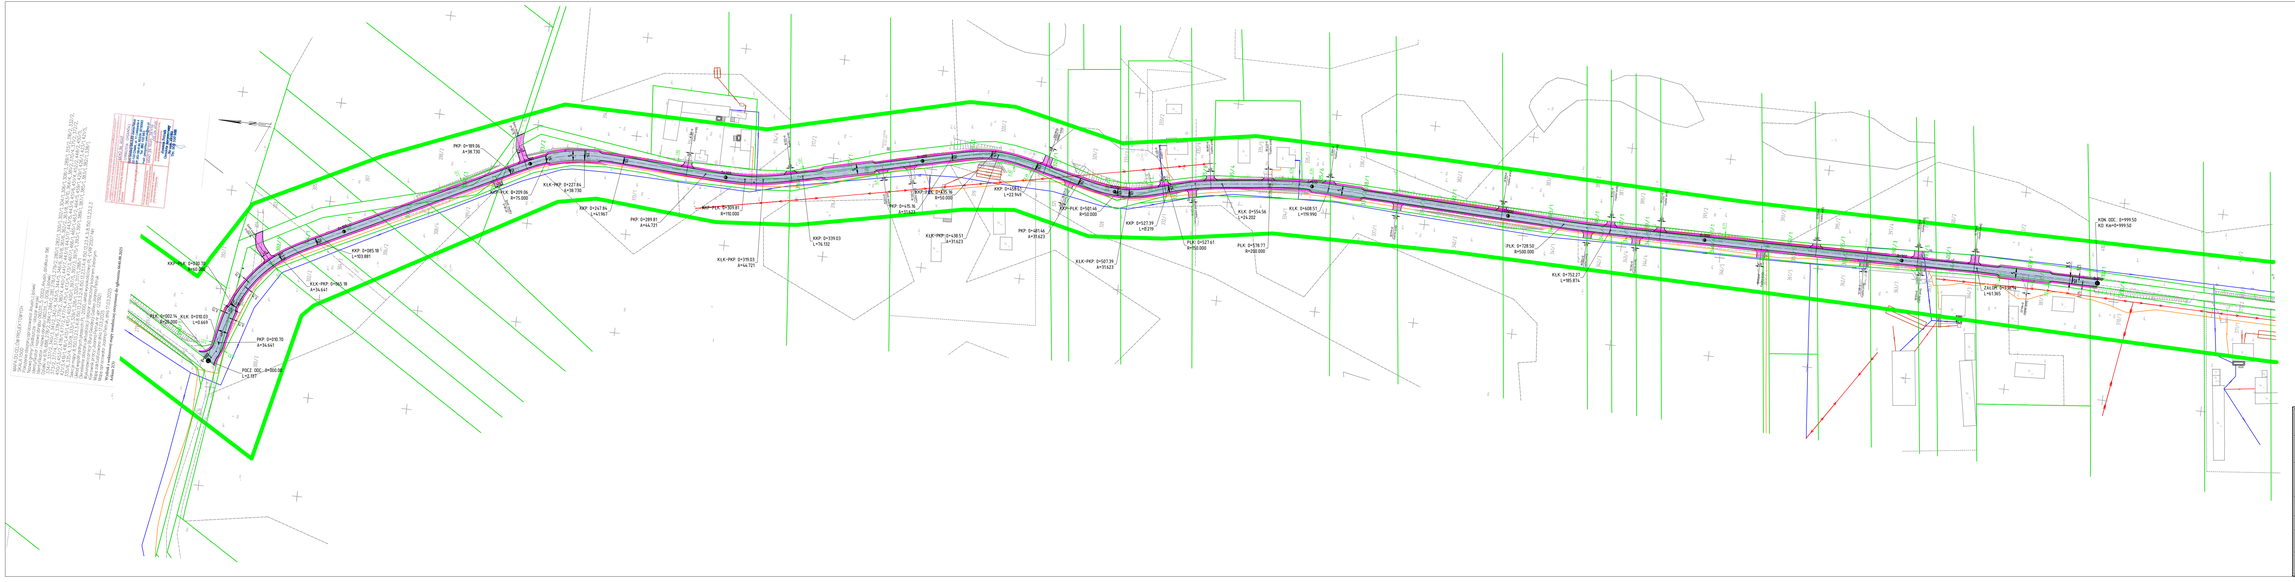

Inwestor:	Gmina Siedliszcze ul. Szpitalna 15a 22-130 Siedliszcze		
Jednostka projektująca:	Vega Land Konrad Deryło Aleja Warszawska 102, 20-824 Lublin NIP: 7123061913; REGON: 364348215		
Inwestycja; Nowa inwestycja:	Budowa odcinka drogi gminnej nr 104569L w miejscowości Lipówki		
Nazwa opracowania:	Projekt Architektoniczno-Budowlany		
Tytuł rysunku:	Plan sytuacyjny	1:1000 Skala	2 Nr rys.
Projektant:	mgr inż. Konrad Deryło upr. bud. LUB/0168/POOD/12	czerwiec 2025 Data	Podpis
Sprawdzający:	mgr inż. Przemysław Sobolewski upr. bud. LUB/0111/POOD/11	czerwiec 2025 Data	Podpis