



Przekrój normalny na odcinkach o szerokości 3,5m
skala 1:50


droga gminna
KR 1
grunt G4

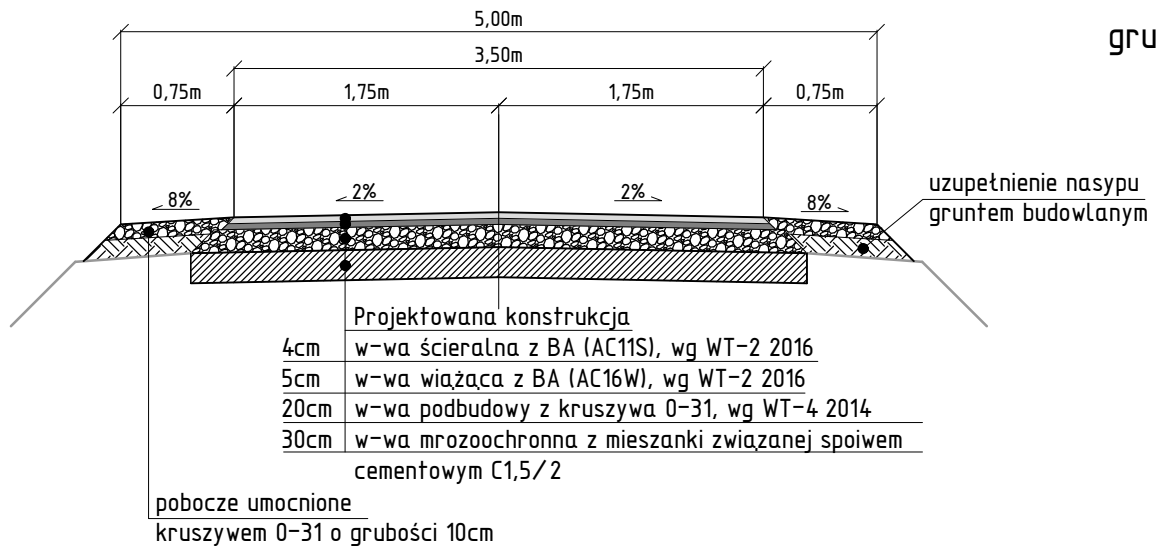

Przekrój normalny na mijankach o szerokości 5m
skala 1:50

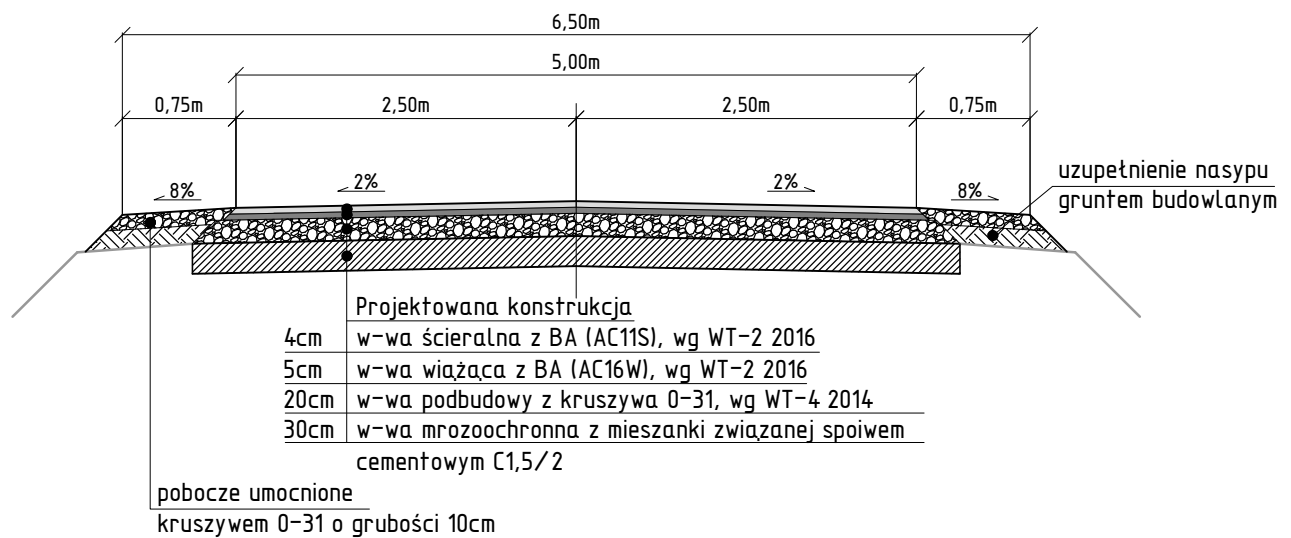

Szczegół mijanki
skala 1:250

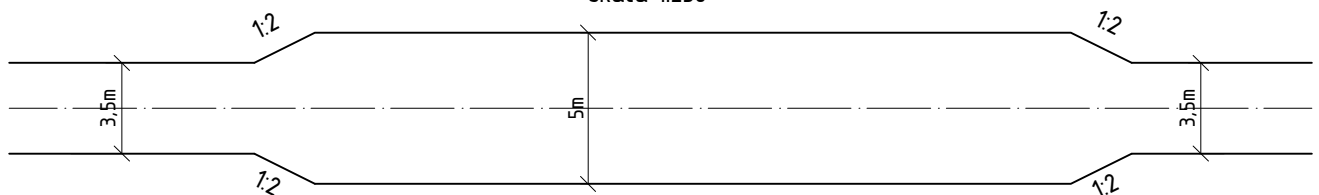

• Inwestor:	Gmina Siedliszcze ul. Szpitalna 15a 22-130 Siedliszcze		
• Jednostka projektująca:	Via-Land Konrad Deryło Aleja Warszawska 102, 20-824 Lublin NIP: 7123061913; REGON: 364348215		
• Inwestycja: Nazwa inwestycji:	Budowa odcinka drogi gminnej nr 104569L w miejscowości Lipówki		
• Nazwa opracowania:	Projekt Architektoniczno-Budowlany		
• Tytuł rysunku:	Przekrój normalny	Skala: 1:50	Nr rys.: 3
• Projektant:	mgr inż. Konrad Deryło upr. bud. LUB/0168/P00D/12	Data: czerwiec 2025	Podpis:
• Sprawdzający:	mgr inż. Przemysław Sobolewski upr. bud. LUB/0171/PBD/19	Data: czerwiec 2025	Podpis: