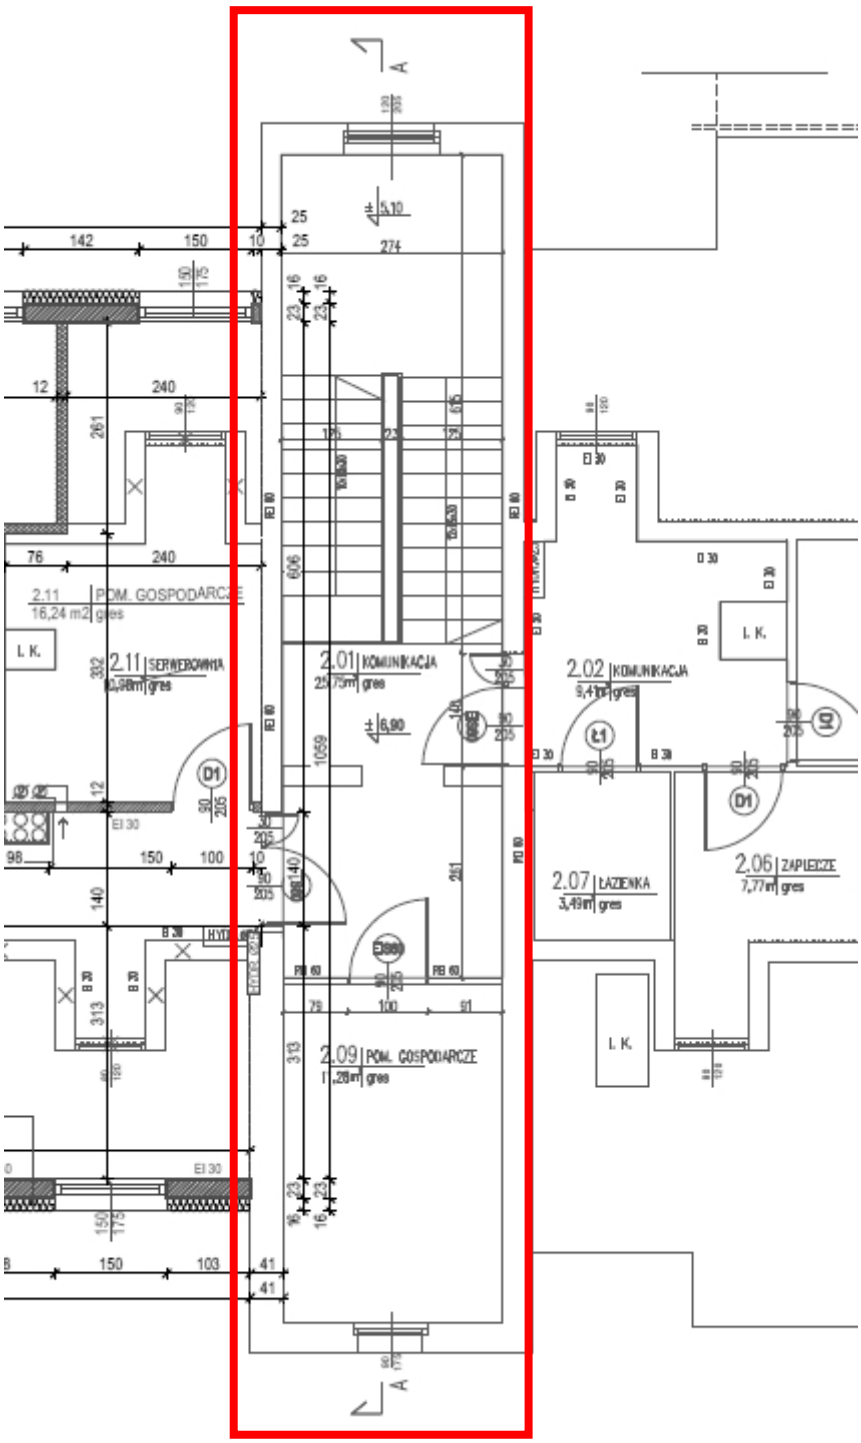Zakres robót – etap baszta