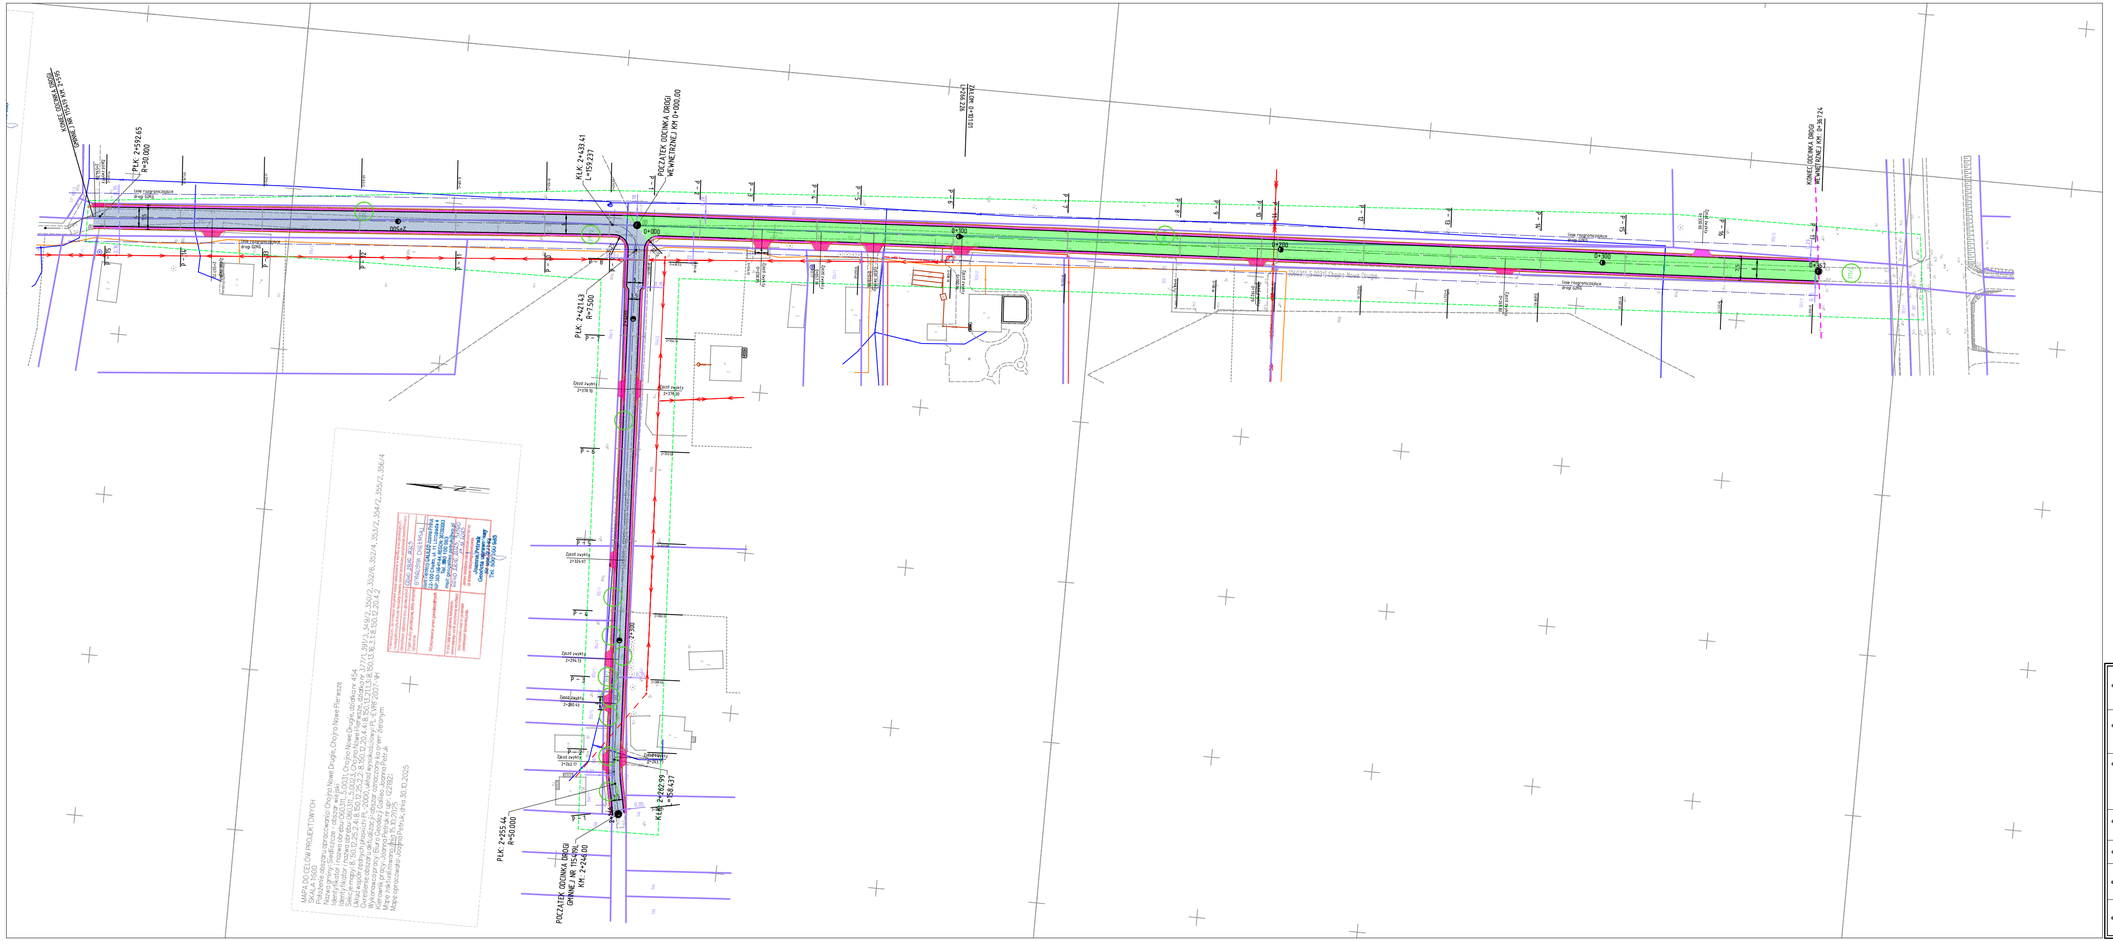
PKW 2+592.65
P=30.00°
PLK 2+431.43
R=7.50
PLK 2+255.4
Zakres aktualizacji
Zakres aktualizacji
Zakres aktualizacji