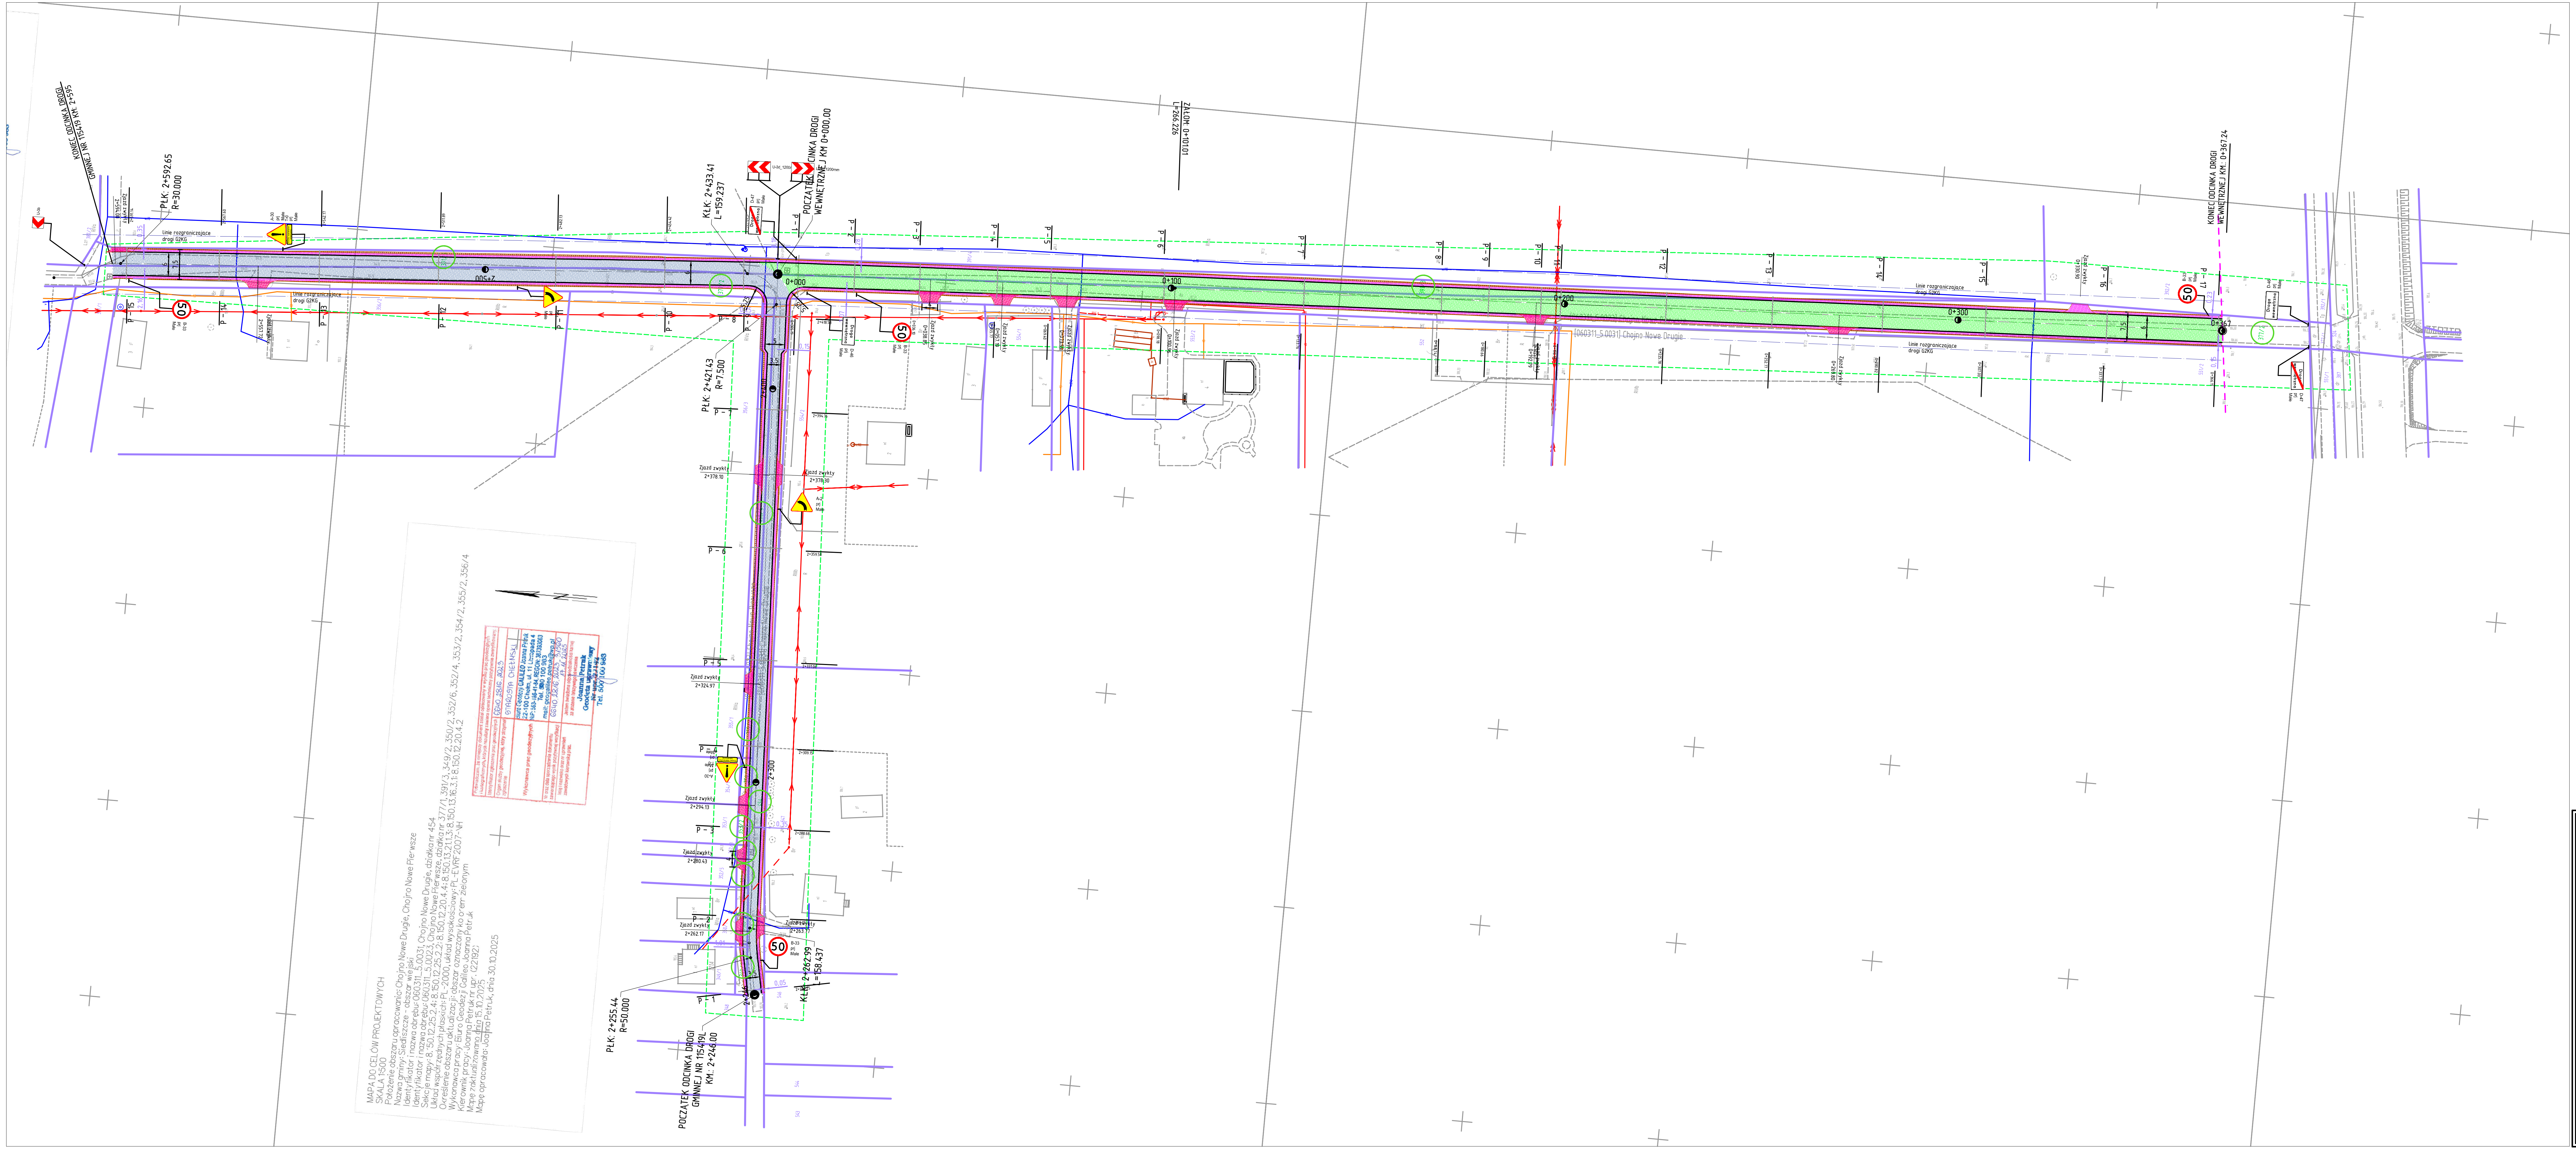

LEGENDA

- Projektowana jezdnia bitumiczna drogi publicznej
- Projektowana jezdnia bitumiczna drogi wewnętrznej
- Projektowane pobocza i zjazdy z kruszywa łamanego 0-31
- Krawędź projektowanej jezdni bitumicznej
- Krawędź projektowanego pobocza
- 6,26 — Odległości projektowanych elementów od granicy pasa drogowego
- Zakres aktualizacji mapy do celów projektowych
- 231 — Działki objęte inwestycją
- Granice ewidencyjne
- Istniejące sieci teletechniczne
- Istniejące sieci energetyczne
- Istniejące sieci wodociągowe

Inwestor:	Gmina Siedliszcze ul. Szpitalna 15a 22-130 Siedliszcze		
Jednostka projektująca:	Via-Land Konrad Deryło Aleja Warszawska 102; 20-824 Lublin NIP: 7123061913; REGON: 364348215		
Inwestycja: Nazwa inwestycji:	Budowa odcinka drogi gminnej nr 115419L oraz drogi wewnętrznej w miejscowościach Chojno Nowe Pierwsze i Chojno Nowe Drugie		
Nazwa opracowania:	Projekt Stałej Organizacji Ruchu		
Tytuł rysunku:	Plan sytuacyjny	Skala: 1:1000	Nr rys.: 2
Projektant:	mgr inż. Konrad Deryło upr. bud. LUB/0168/POOD/12	Data: kwiecień 2026	Podpis:
Sprawdzający:	mgr inż. Przemysław Sobolewski upr. bud. LUB/0171/PBD/19	Data: kwiecień 2026	Podpis: