


Nazwa inwestycji: Budowa odcinka drogi gminnej nr 104569L w miejscowości Lipówki
Inwestor: Gmina Siedliszcze, ul. Szpitalna 15a, 22-130 Siedliszcze
Jednostka projektująca: Via-Land Konrad Deryto, Al. Warszawska 102, 20-824 Lublin, NIP: 7123061913, REGON: 364348215
Inwestycja: Budowa odcinka drogi gminnej nr 104569L w miejscowości Lipówki
Nazwa opracowania: Projekt Stałej Organizacji Ruchu
Tytuł rysunku: Plan sytuacyjny
Projektant: mgr inż. Konrad Deryto
Sprawdzający: mgr inż. Przemysław Sobolewski
Data: 2025
Skala: 1:1000
Nr rys.: 2

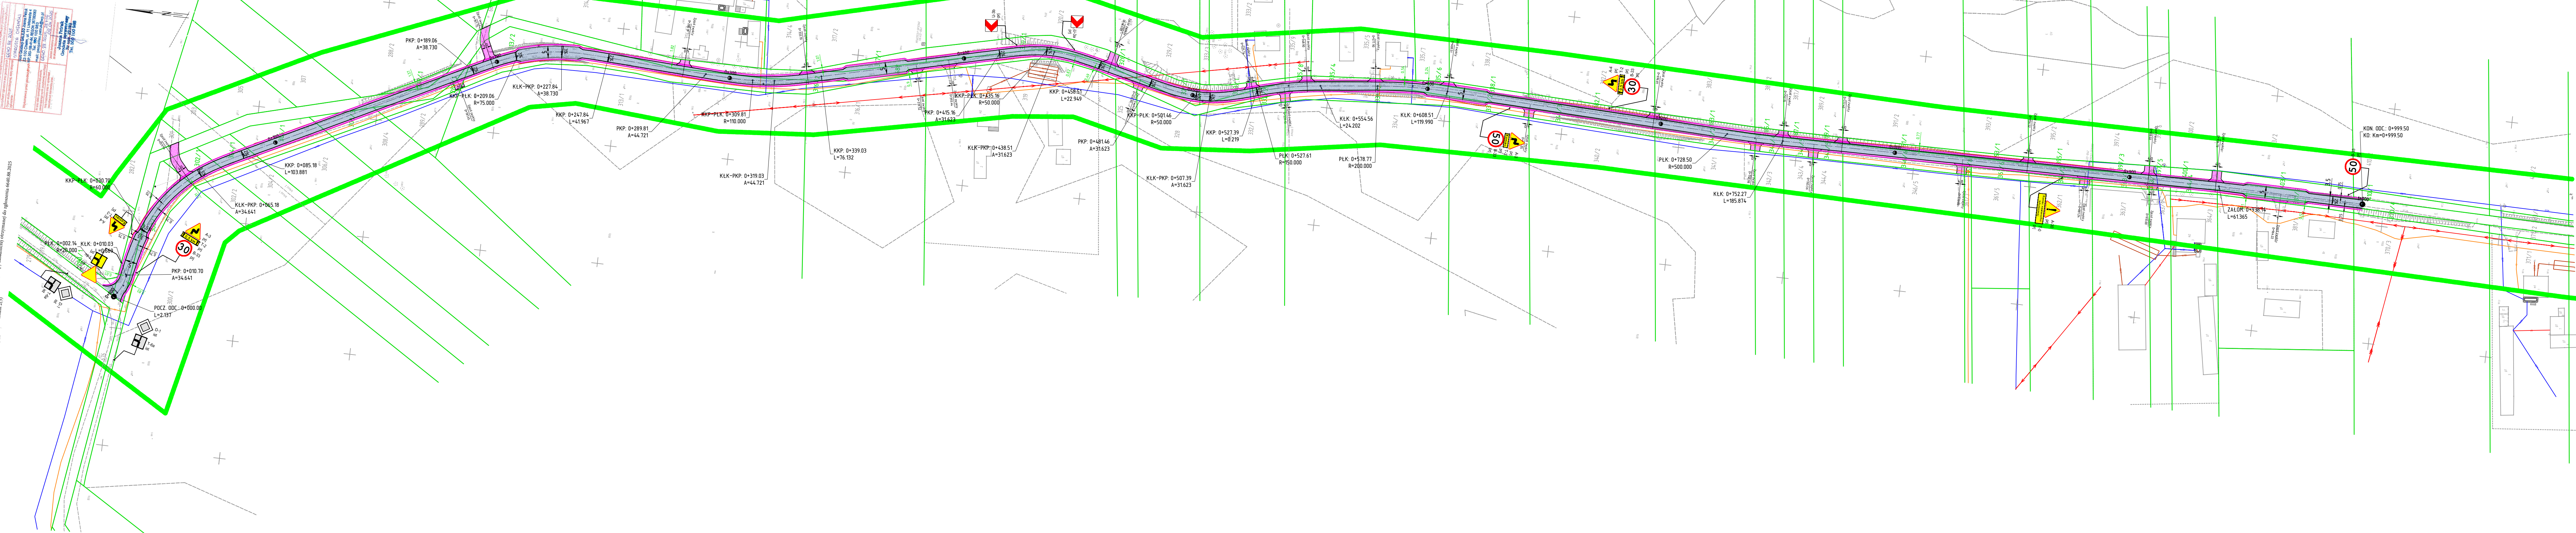

- LEGENDA
- Projektowana jezdnia bitumiczna
 - Projektowane pobocze/zjazdy z kruszywa łamanego 0-31
 - Krawędź projektowanej jezdni bitumicznej
 - Krawędź projektowanego pobocza
 - Granice ewidencyjne
 - Istniejące sieci telefoniczne
 - Istniejące sieci energetyczne
 - Istniejące sieci wodociągowe
 - Istniejące sieci kanalizacyjne
 - projektowany znak pionowy
 - istniejący znak pionowy

• Inwestor:	Gmina Siedliszcze ul. Szpitalna 15a 22-130 Siedliszcze
• Jednostka projektująca:	Via-Land Konrad Deryto Al. Warszawska 102, 20-824 Lublin NIP: 7123061913; REGON: 364348215
• Inwestycja:	Budowa odcinka drogi gminnej nr 104569L w miejscowości Lipówki
• Nazwa opracowania:	Projekt Stałej Organizacji Ruchu
• Tytuł rysunku:	Plan sytuacyjny
• Projektant:	mgr inż. Konrad Deryto upr. bud. LUB/0168/P00D/12
• Sprawdzający:	mgr inż. Przemysław Sobolewski upr. bud. LUB/0171/PB0/19
Skala:	1:1000
Nr rys.:	2
Data:	czerwiec 2025
Data:	czerwiec 2025